


										PORTE DE LA JALLERE									
MAÎTRISE D'OEUVRE										MAÎTRISE D'OUVRAGE									
 Architectes Agence d'Architecture BLP & Associés Hangar G2 Bassin a Flot n°1 Quai Armand Lalande CS 60056 33070 BORDEAUX Tél.: 05.57.19.59.19  Architectes HOB 150 avenue Thiers 33100 Bordeaux Tél : 05 57 80 41 41  Paysagiste Haristoy Landscape 17 place des Martyrs de la résistance 33 000 Bordeaux Tél : 05 56 52 24 51  BET VRD Fred Bonnet 7 boulevard Antoine Gautier 33 000 Bordeaux Tél : 07 50 97 55 99  Ecotech ingenierie 20-24 avenue de Canteranne 33600 Pessac Tel : 05 59 56 68 14										Maîtrise d'Ouvrage PROMOBAT 20-24 avenue de Canteranne 33600 Pessac									
Permis d'aménager PA.39 Permis de démolir: A.1 plan masse du bâtiment à démolir A.2 Photographies du bâtiment à démolir																			
0	2	0	2	2	0	2	6			0	5	0	8	2	0	2	6		
date création									date de modification										
doc.	affaire			émetteur			phase		plan numéro				échelle			indice			
	G	A	N	B	L	P		P	A	P	A	3	9						2

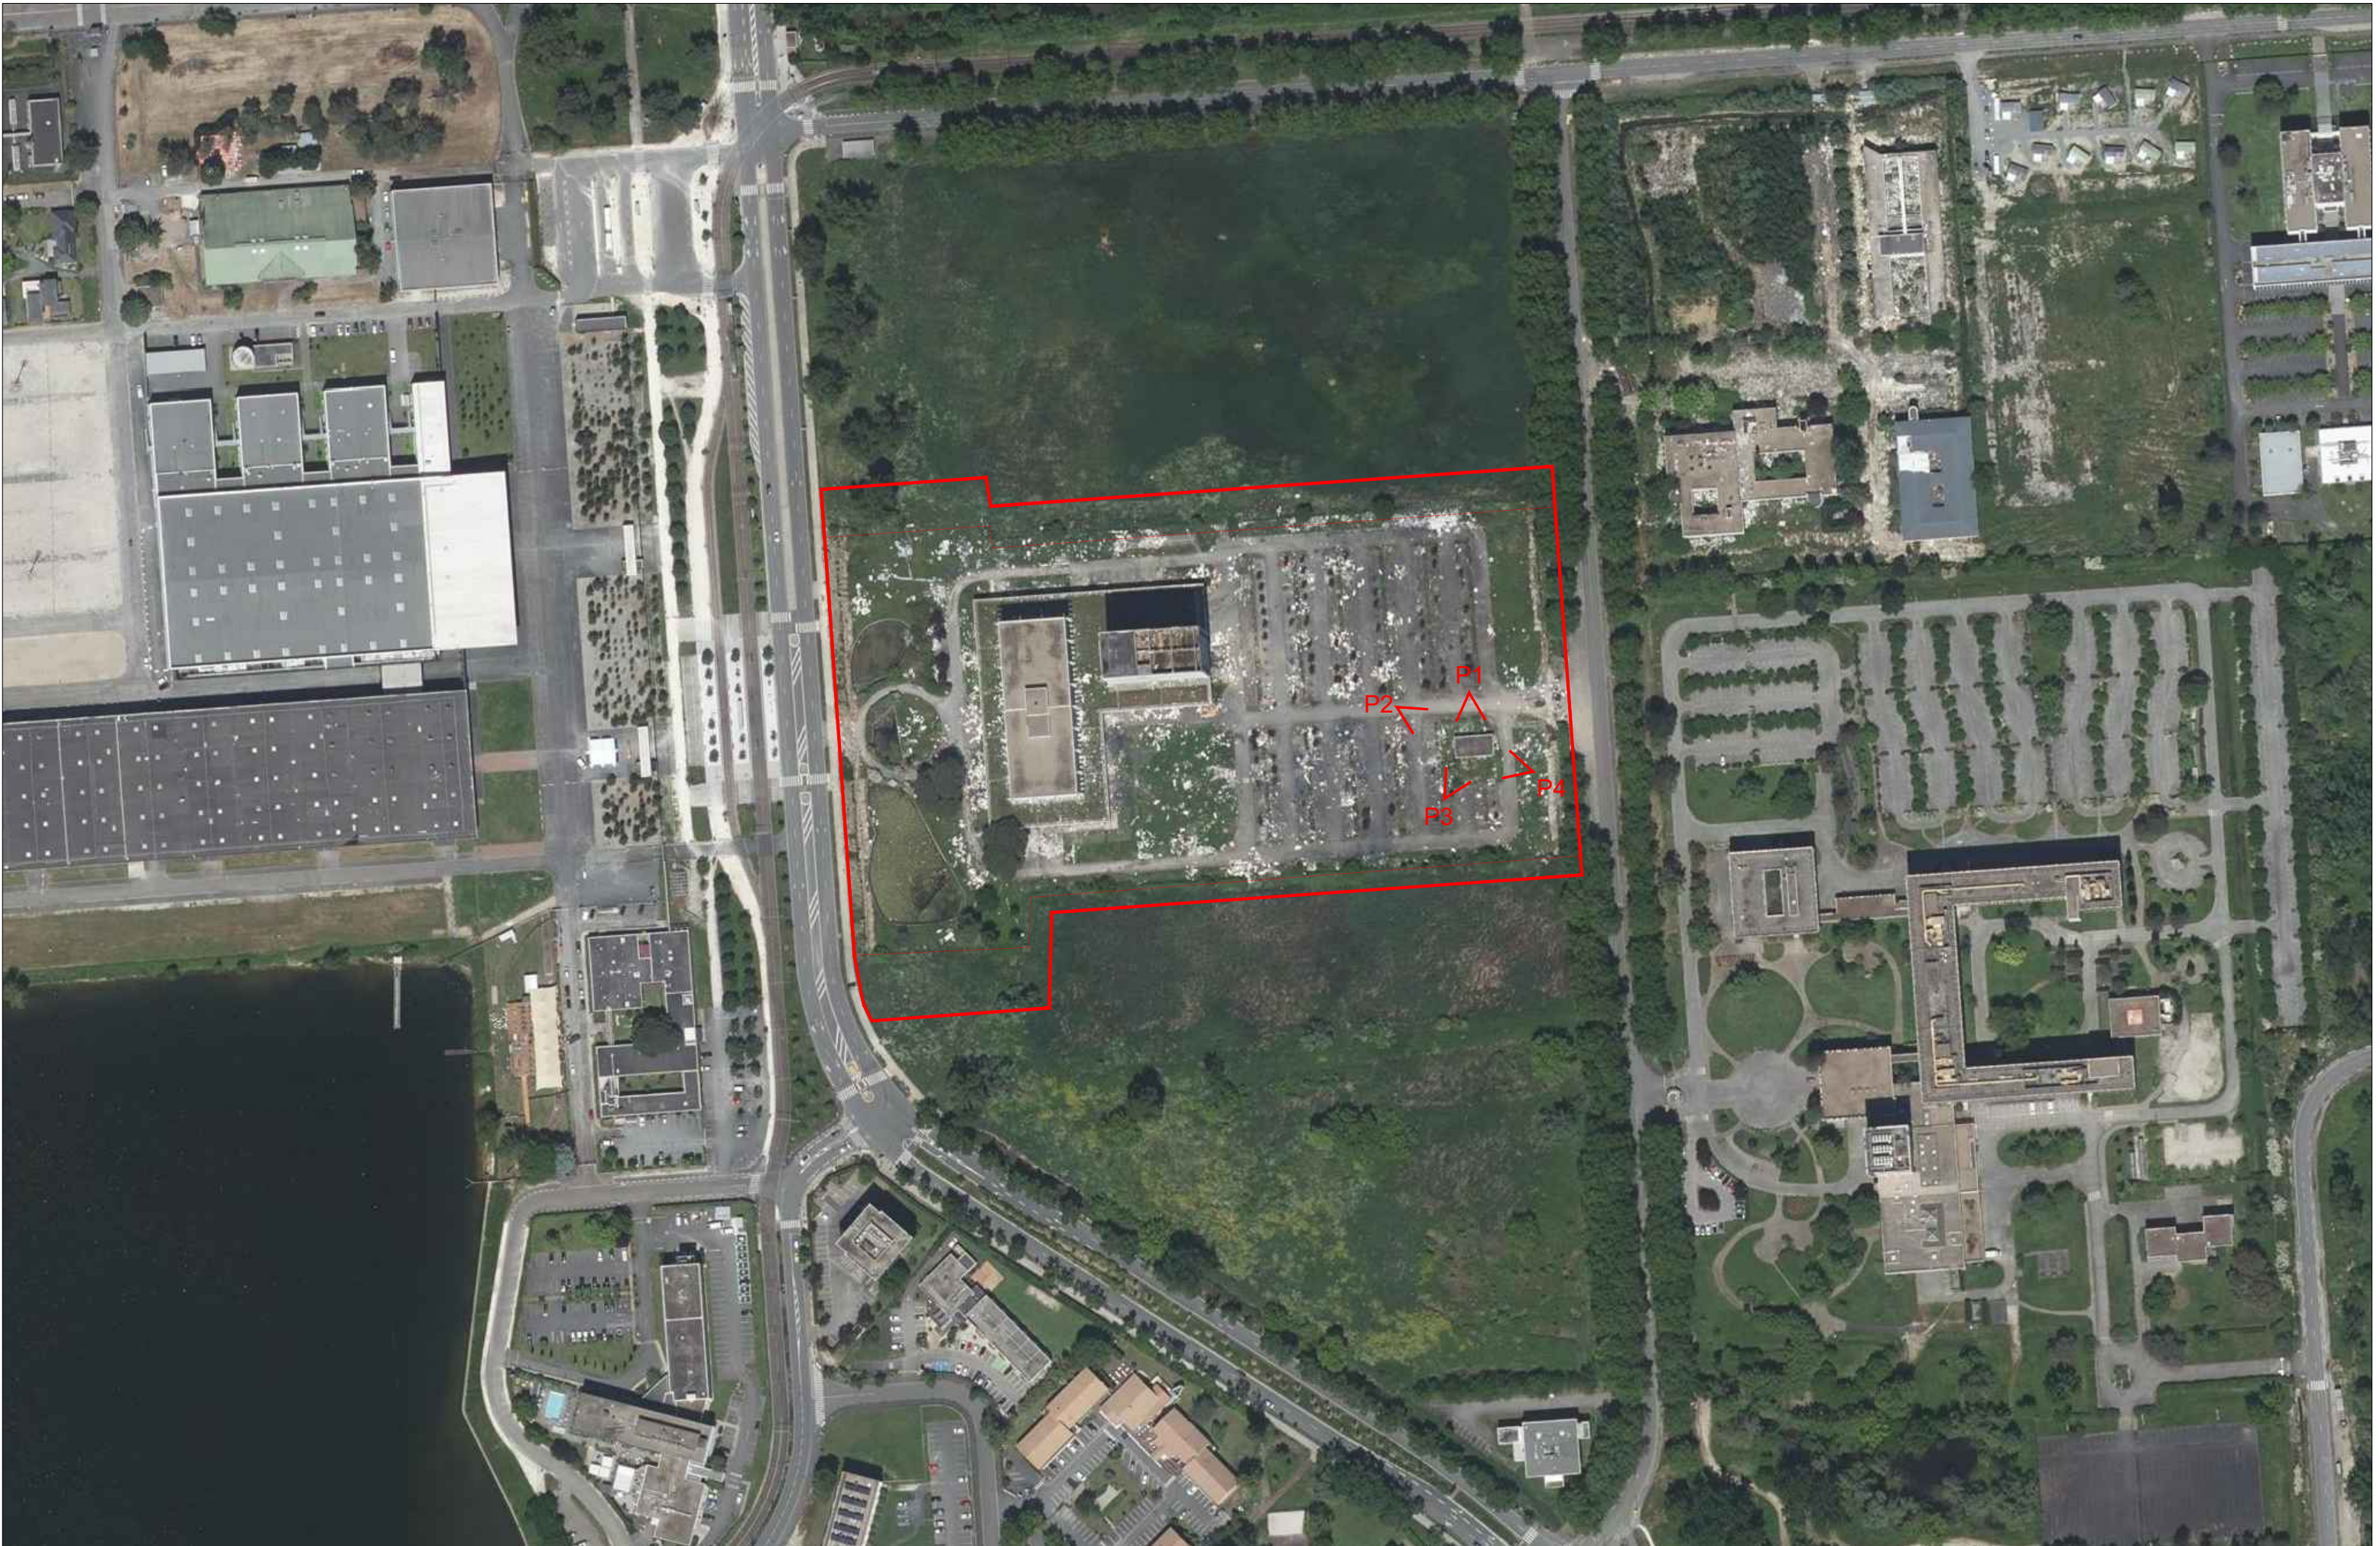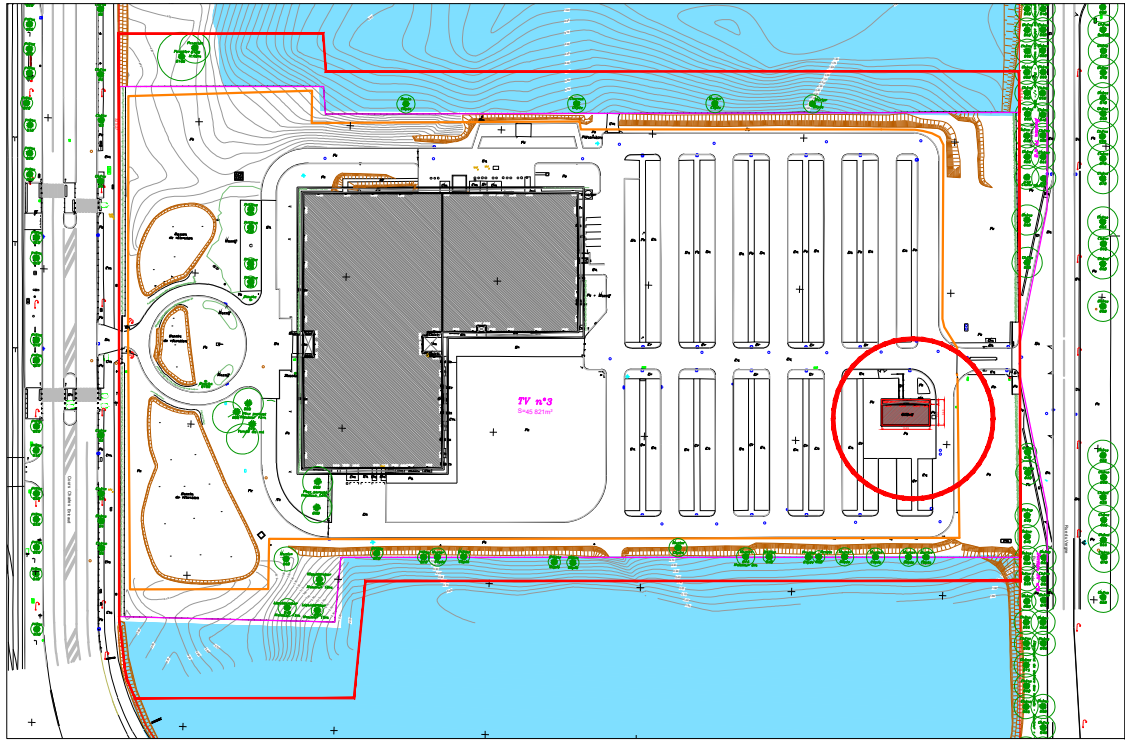


Maîtrise d'ouvrage PROMOBAT 20-24 avenue de Canteranne 33600 Pessac	Maîtrise d'oeuvre blp HOBO HARISTOY. LANDSCAPE FRED BONNET INGÉNIEUR ECO TECH ingénierie	La porte de la Jallère	Points de vue des photographies N	Echelle Phase PA	Date 05/08/2026 DOC PA.39 A2
---	---	-------------------------------	---	------------------------------------	--

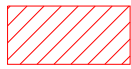

 bâtiment à démolir

1/2500

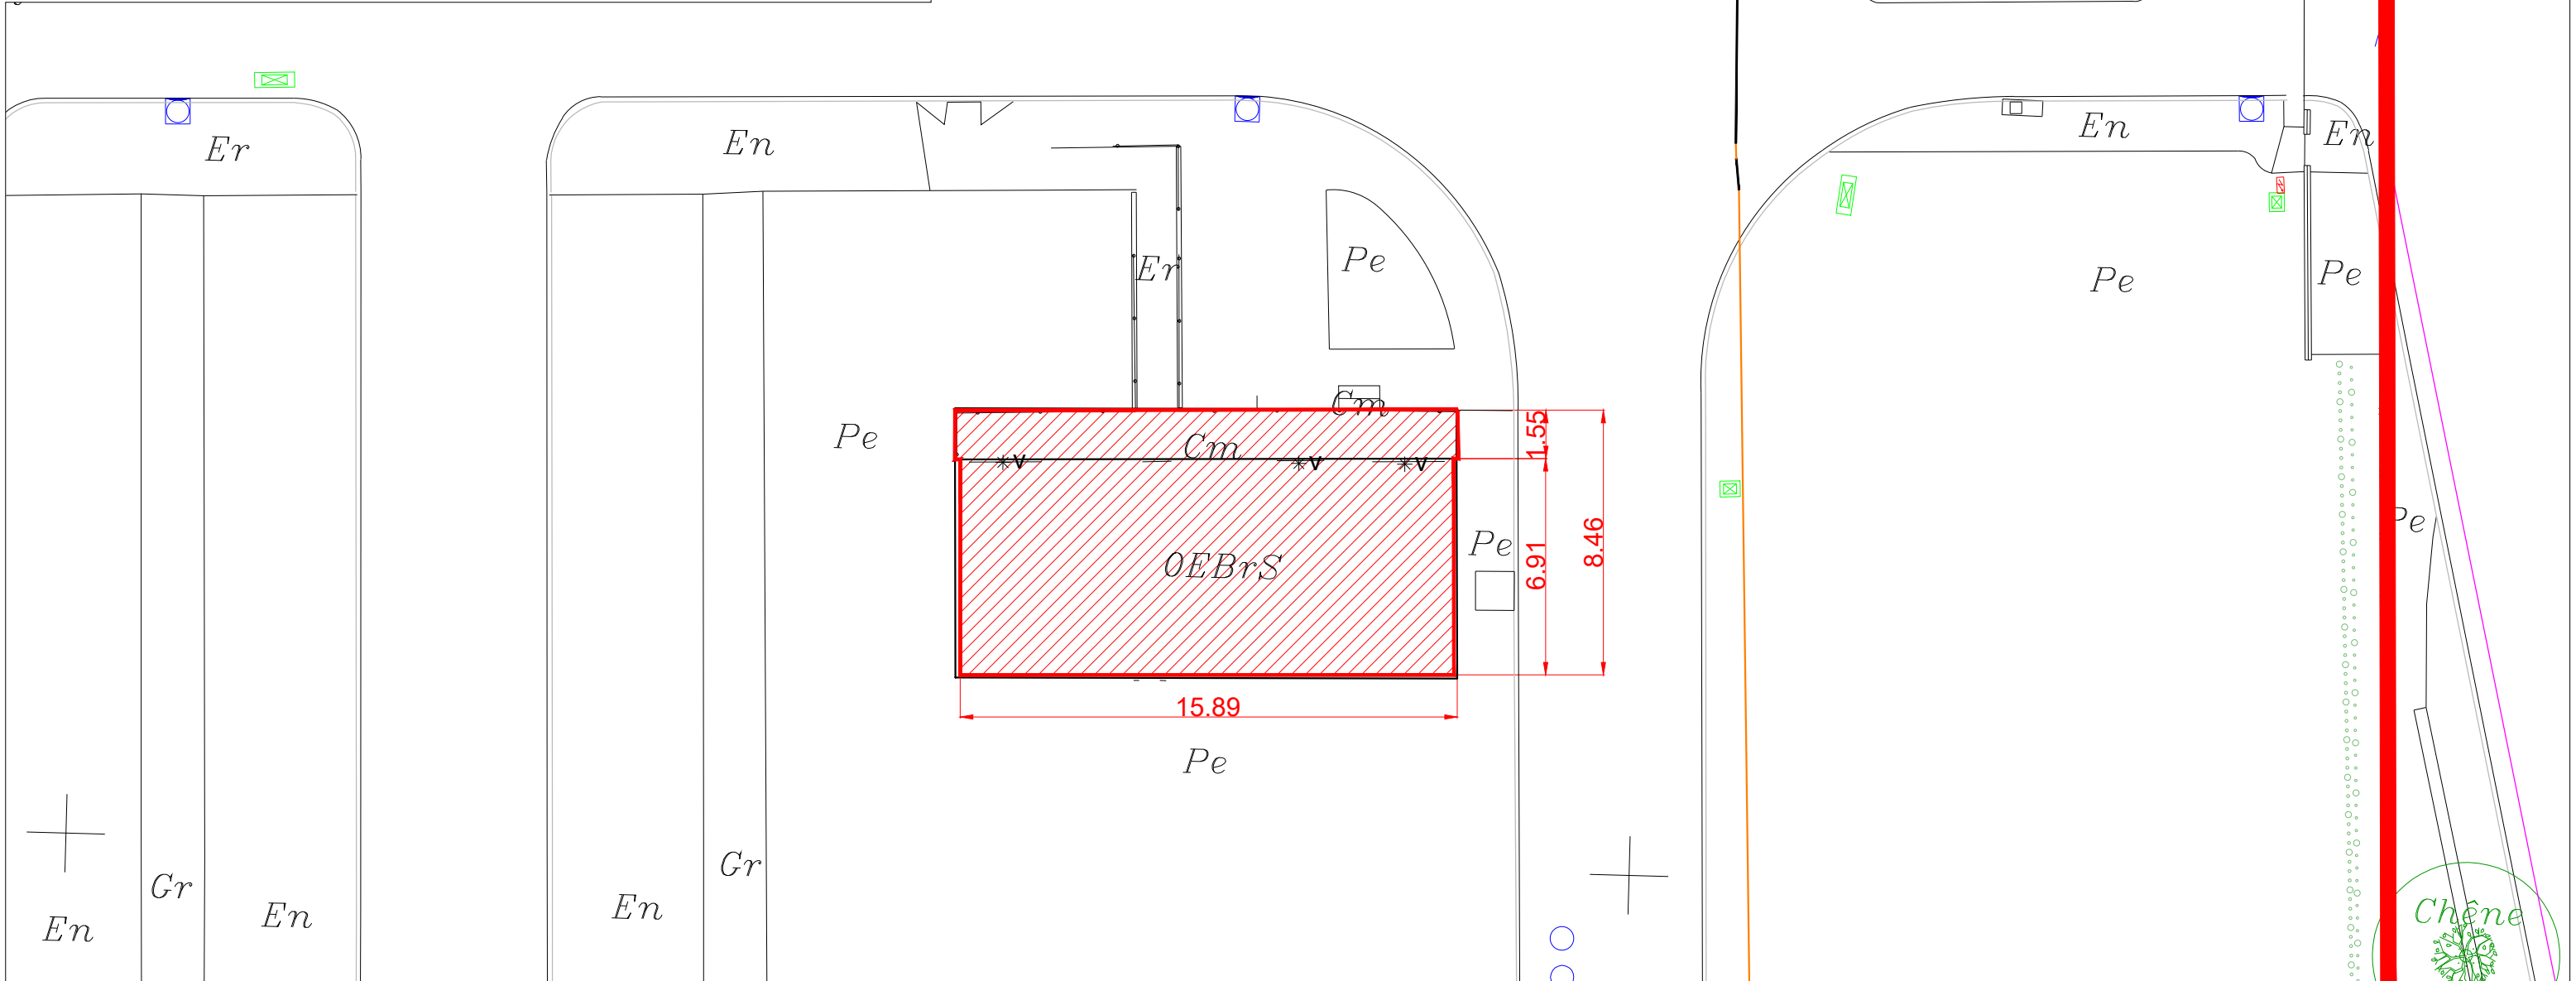



P1



P2



P3



P4