




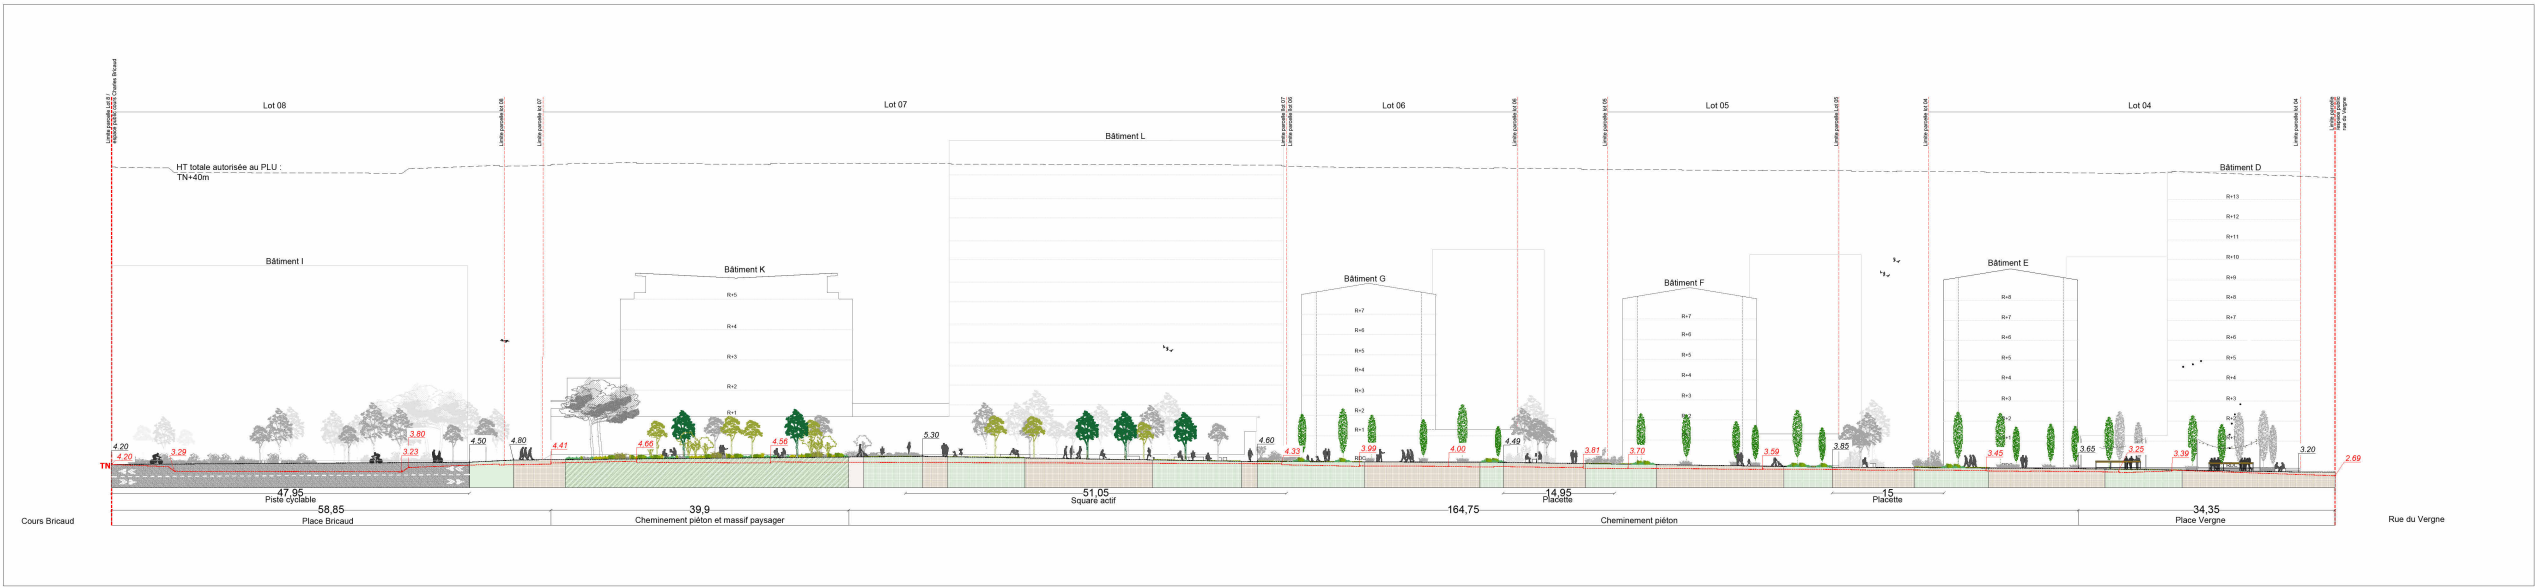


Coupe AA

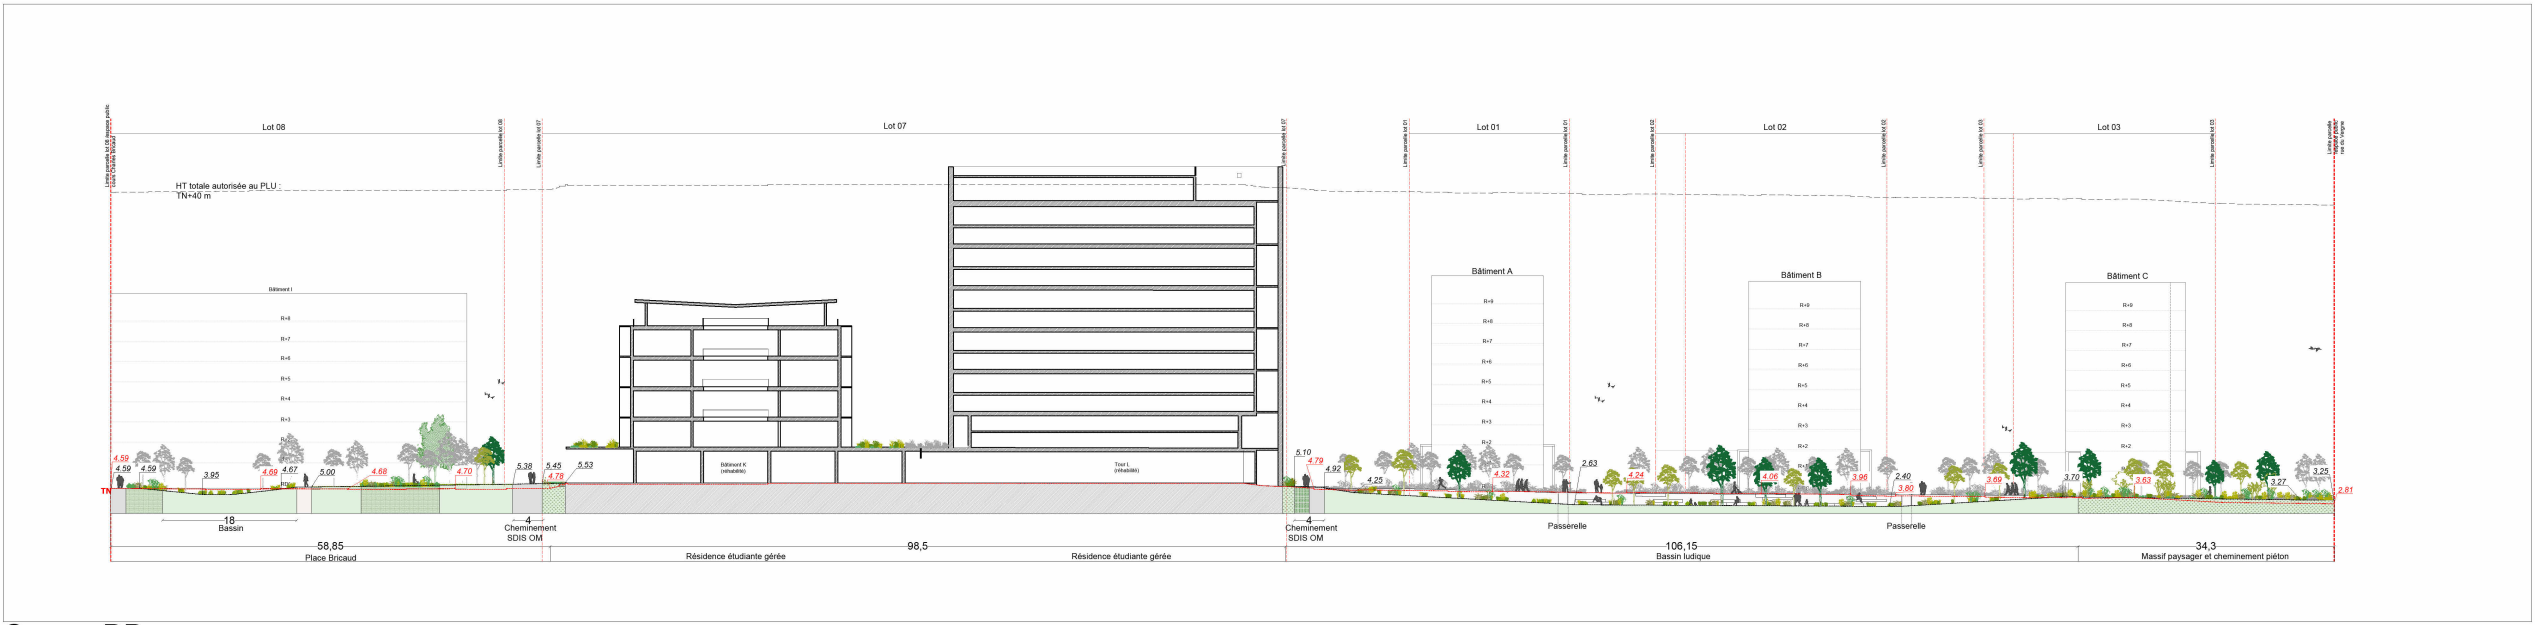


Coupe BB

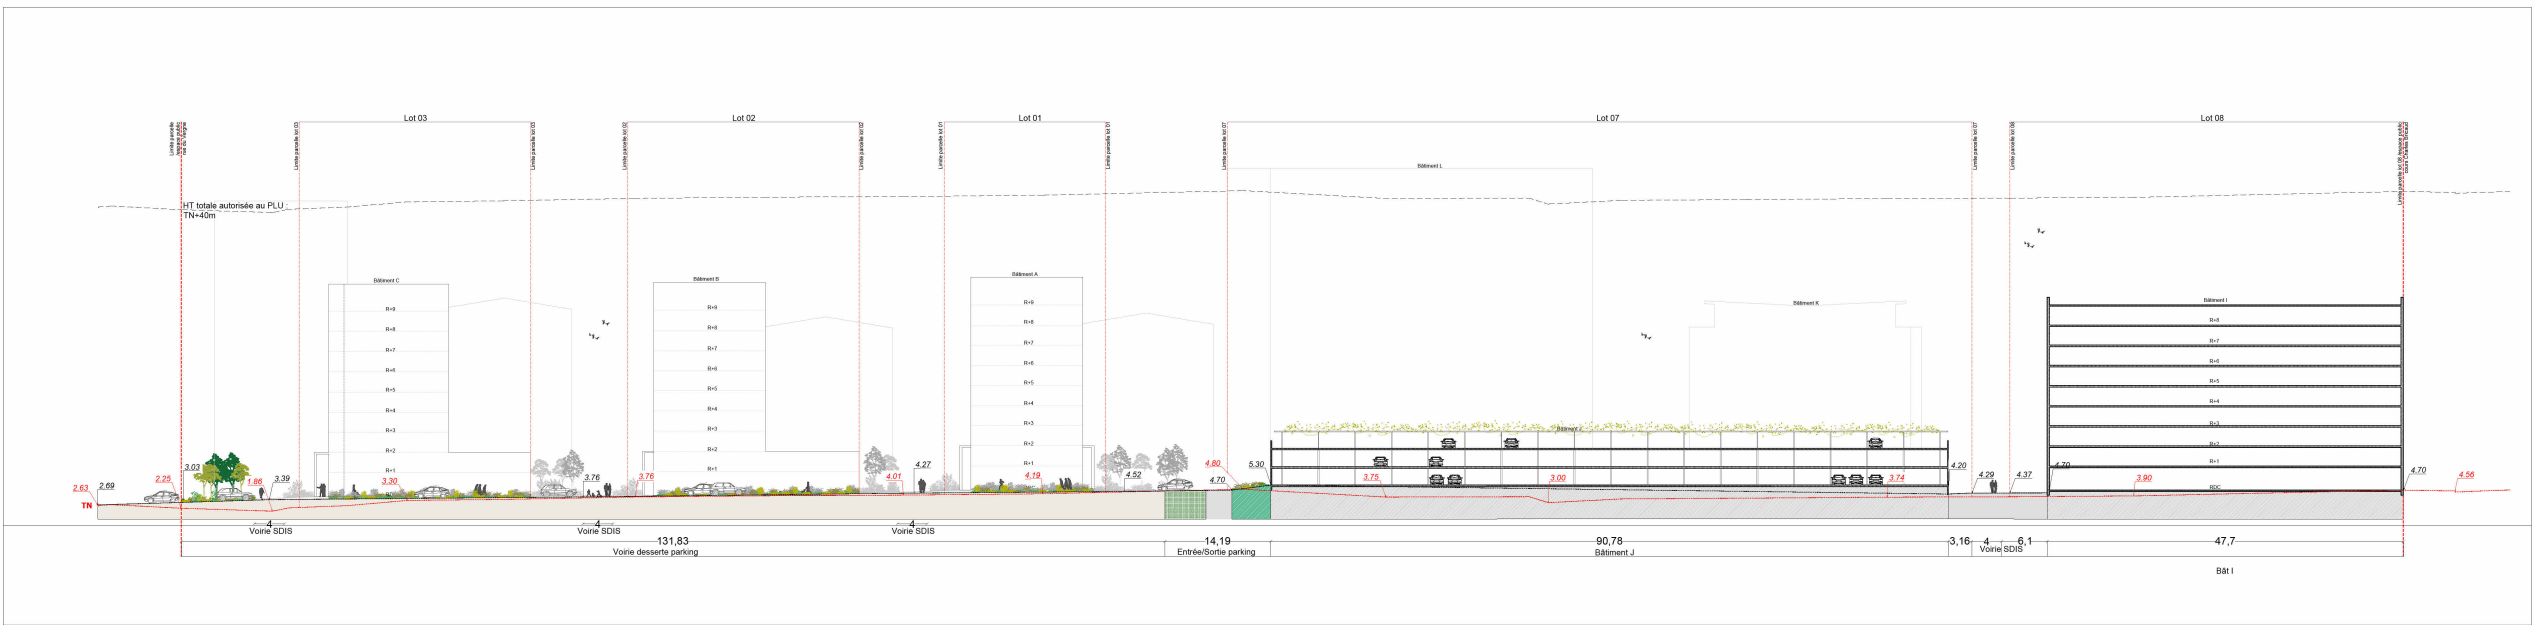


Coupe CC

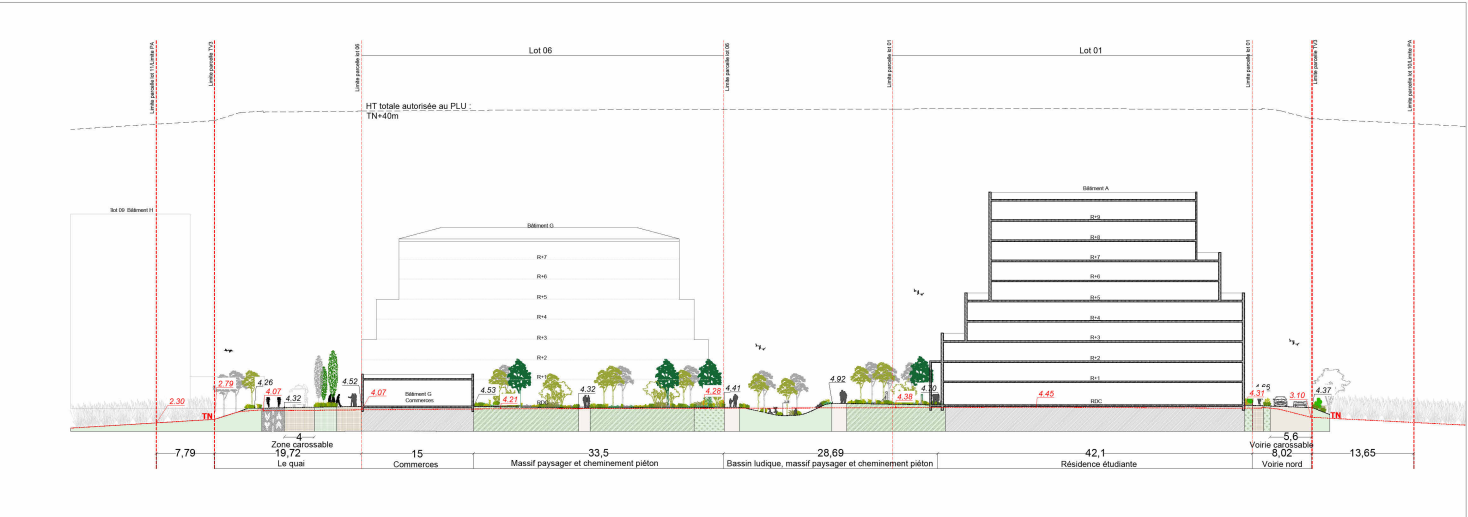

Coupe DD

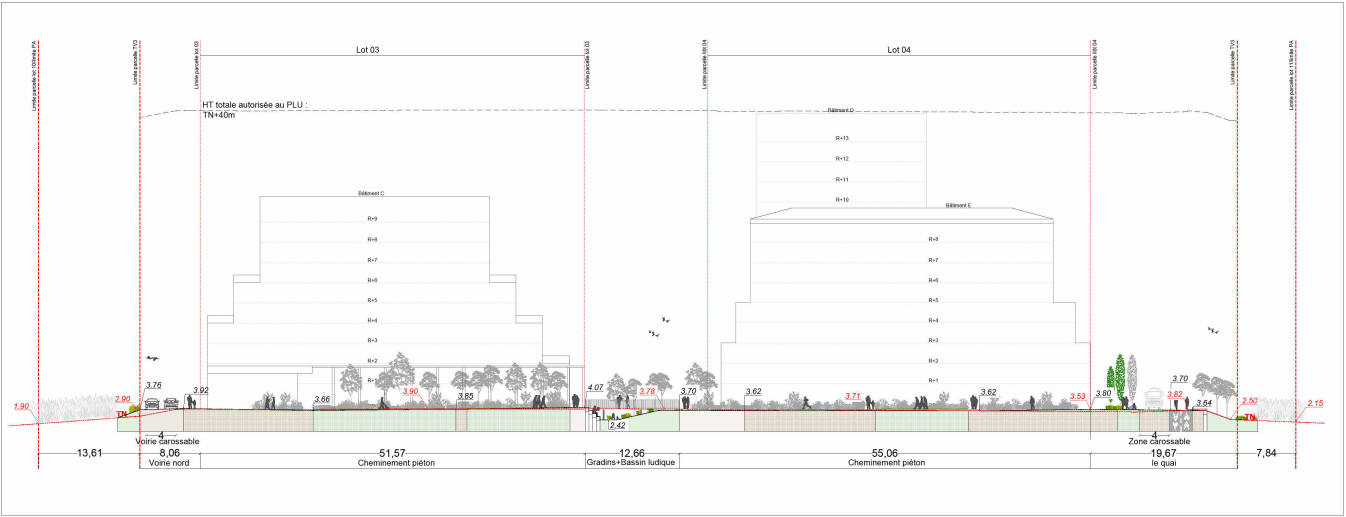

Coupe EE

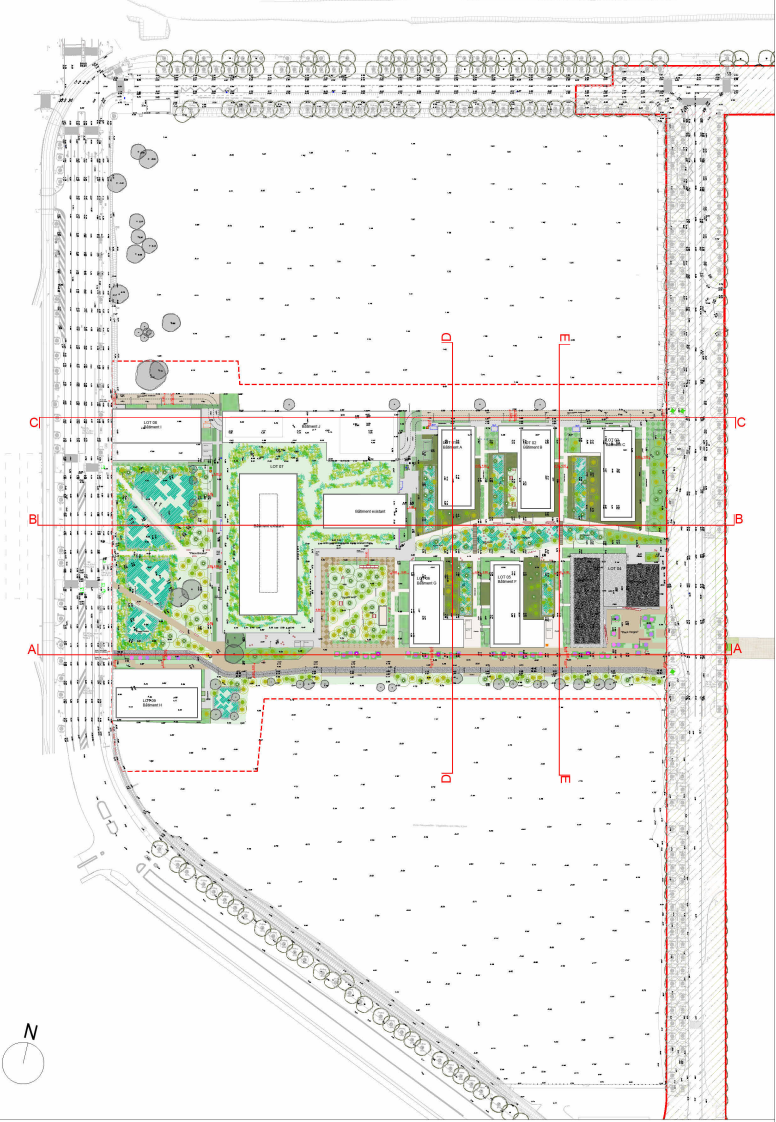

Plan de localisation des coupes

----- Terrain du projet
----- Terrain naturel



PORTE DE LA JALLERE

MAÎTRISE D'OEUVRE		MAÎTRISE D'OUVRAGE	
blp Architectes Agence d'Architecture RLP & Associés Hangar G2, Bassin à Flot n°1, Quai Armand Lalande CS 60056 33070 BORDEAUX Tel : 05 57 19 56 19	H2BO Architectes H2BO 150 avenue Thiers 33100 Bordeaux Tel : 05 57 80 41 41	PRIMOBAT Maîtrise d'Ouvrage 20-24 avenue de Canteranne 33600 Pessac Tel : 05 57 19 56 19	
HARISTOY LANDSCAPE Paysagiste Haristoy Landscaping 17 place des Martyrs de la résistance 33 000 Bordeaux Tel : 05 56 52 24 51	BET VMD Fried Bonnet 7 boulevard Antoine Gautier 33 000 Bordeaux Tel : 07 50 97 55 99		
Ecotech Ecotech ingenierie 20-24 avenue de Canteranne 33600 Pessac Tel : 05 59 56 68 14			

Permis d'aménager
PA.5 Vues en coupe du terrain naturel et du projet

0	2	0	2	2	0	2	6	0	5	0	8	2	0	2	6
doc.	affaire	date création	émetteur	phase	plan numéro	date de modification	échelle	indice							
G	A	N	B	L	P	P	A	0	5			1	5	0	3