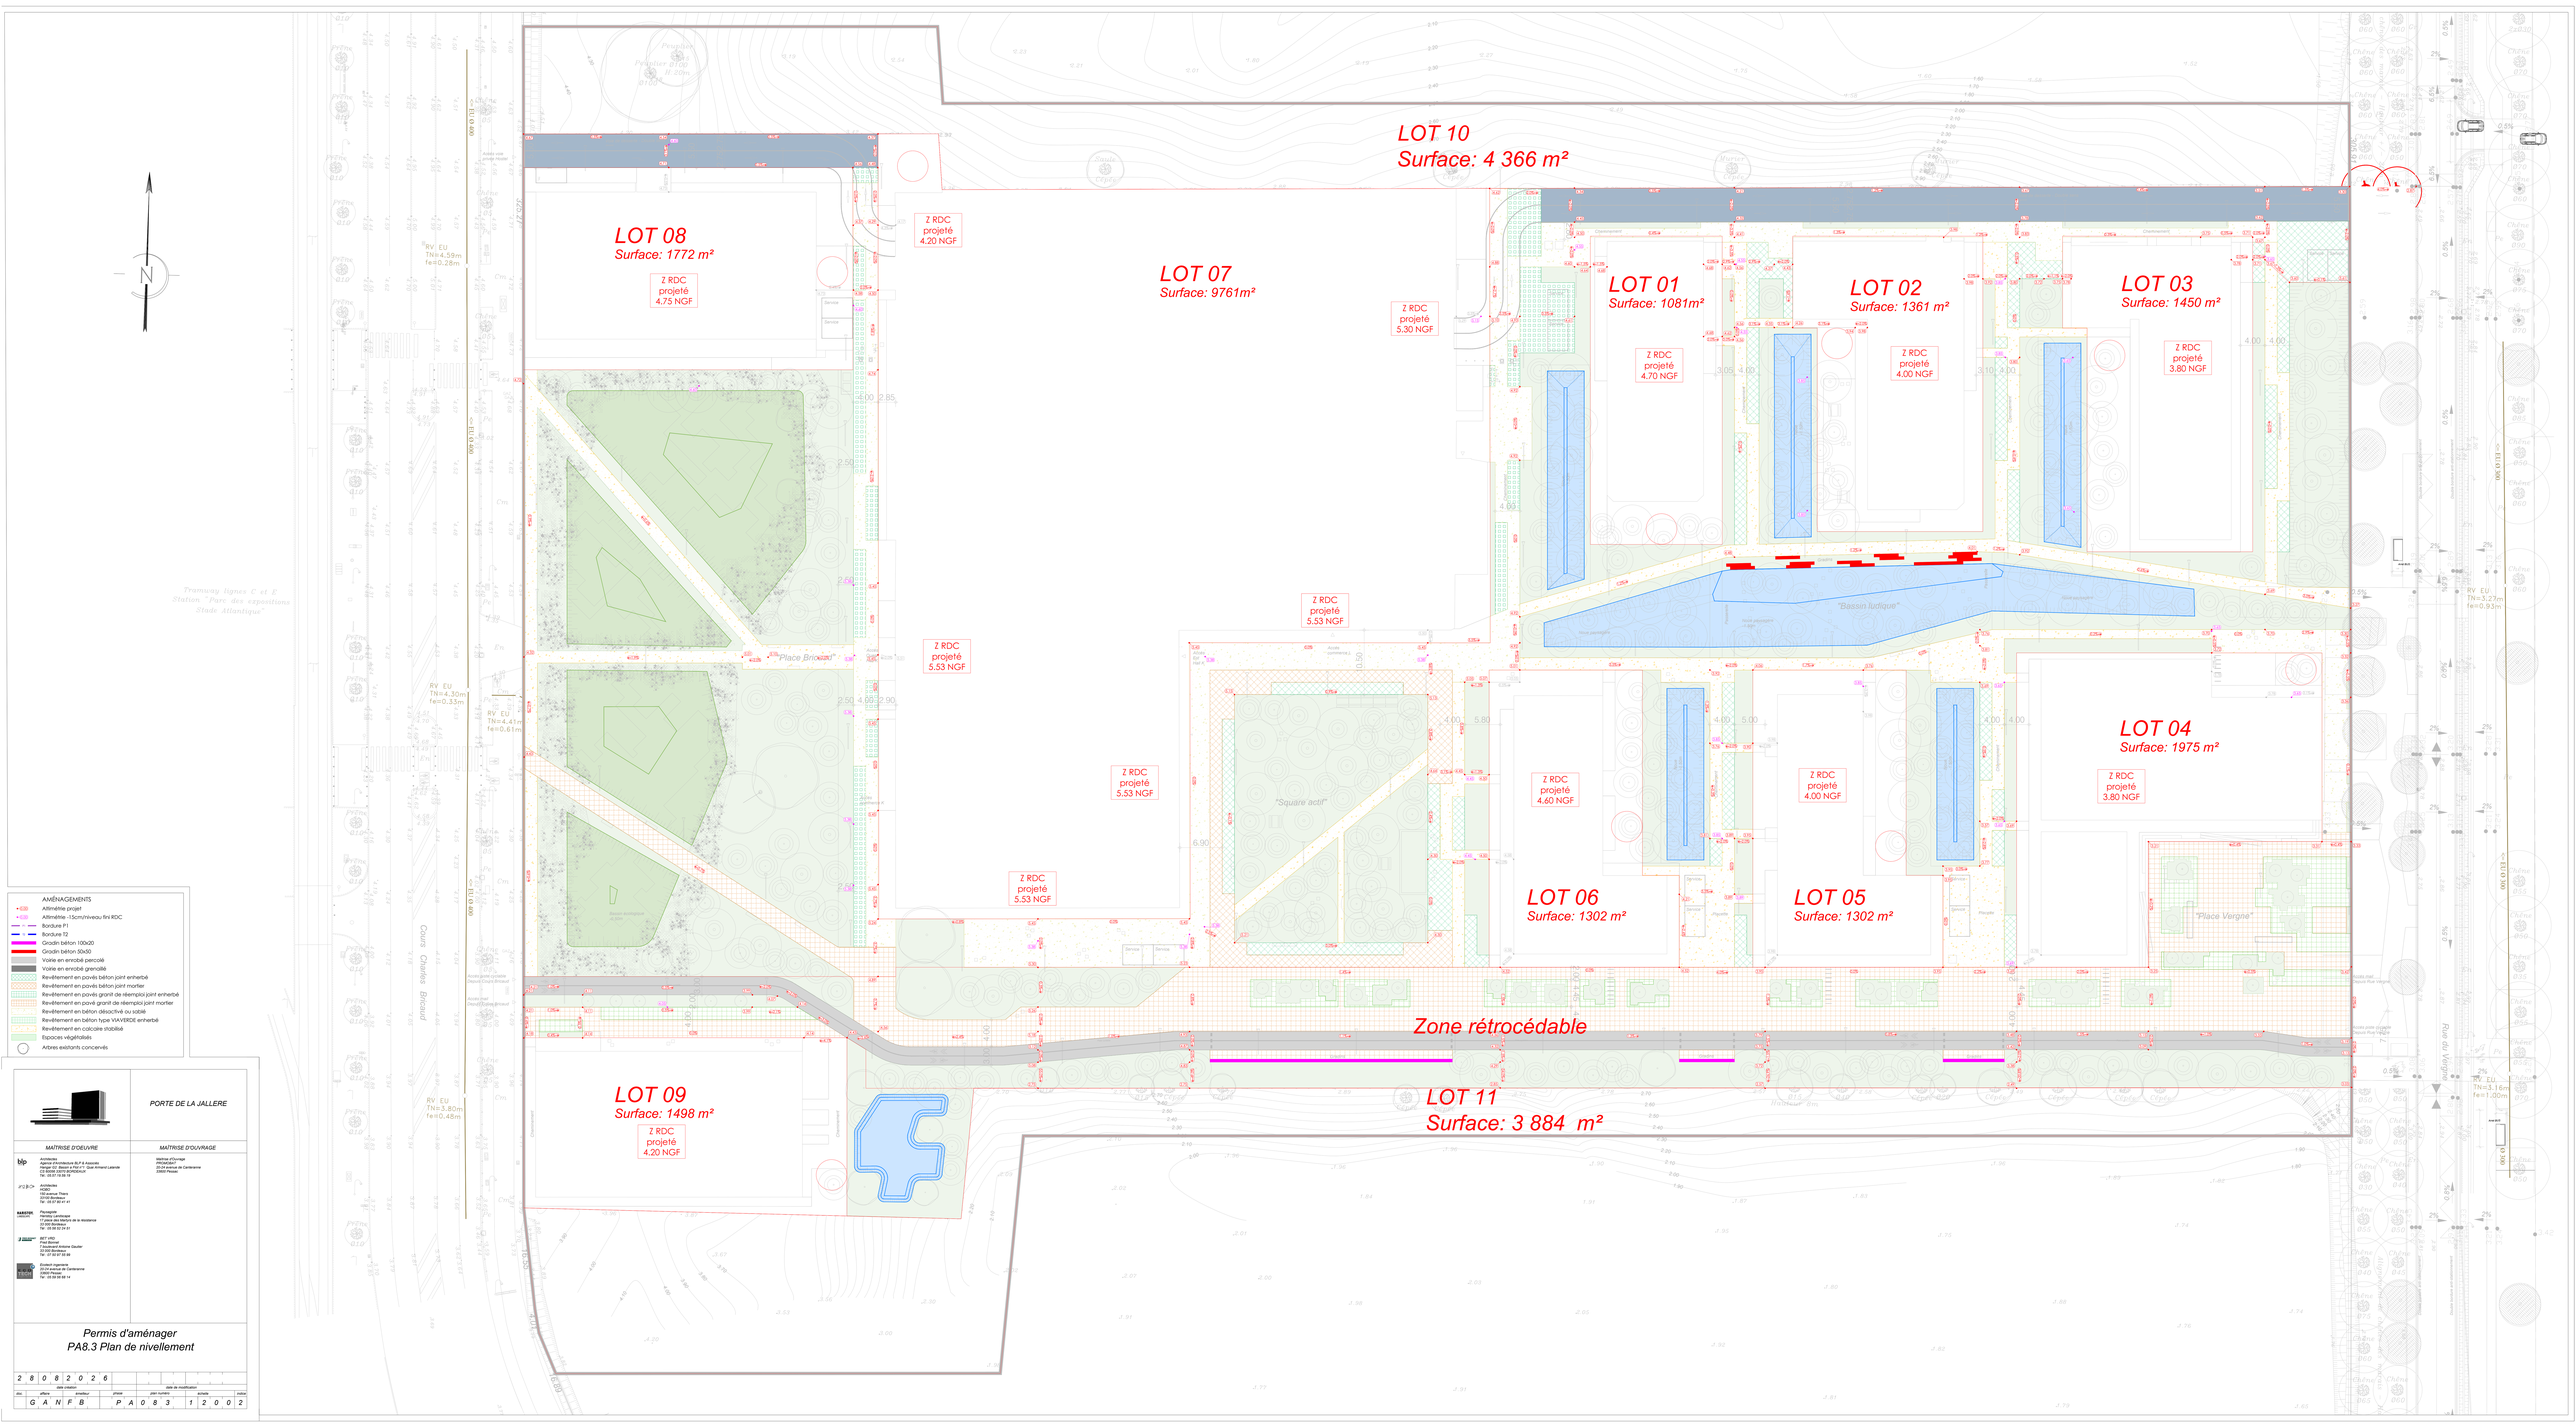

AMÉNAGEMENTS
Altimétrie projet
Altimétrie -15cm/niveau fini RDC
Bordure P1
Bordure T2
Gradin béton 100x20
Gradin béton 50x20
Voirie en enrobé percolé
Voirie en enrobé grenaillé
Revêtement en pavés béton joint enherbé
Revêtement en pavés béton joint mortier
Revêtement en pavés granit de réemploi joint enherbé
Revêtement en pavé granit de réemploi joint mortier
Revêtement en béton désactivé ou sablé
Revêtement en béton type VAVIRDE enherbé
Revêtement en calcaire stabilisé
Espaces végétalisés
Arbres existants conservés

PORTE DE LA JALLERE

MAÎTRISE D'ŒUVRE	MAÎTRISE D'OUVRAGE
bip Architectes Agence d'Architecture BIP & Associés Mandataire du groupement Jean-Armand Lalande 23 Quai Richelieu 33 BORDEAUX BORDEAUX Tél : 05 56 79 68 79 ARTELIA Architecture ARTELIA 152 avenue Thiers 33100 BORDEAUX Tél : 05 57 80 41 41 MARESTIN PAYSAGISTE Paysagiste Marestin paysagiste 17 place des Martyrs de la résistance 33 BORDEAUX Tél : 05 56 52 74 41 ZET VRD ZET VRD Fred Bonnet 2 boulevard Antoine Gautier 33 BORDEAUX Tél : 07 69 87 68 66 Fondeur ingénierie Fondeur ingénierie 23 bis avenue de Cantelaverne 33 BORDEAUX Tél : 05 56 68 68 14	Maître d'Ouvrage PROMOMIDI 23 bis avenue de Cantelaverne 33600 Pessac

Permis d'aménager
PA8.3 Plan de nivellement

date création				date de modification			
2 8 0 8 2 0 2 6							
dos	affaire	emetteur	phase	plan numéro	échelle		indice
G A N F B			P A 0 8 3		1 2 0 0 2		