
										PORTE DE LA JALLERE									
MAÎTRISE D'OEUVRE										MAÎTRISE D'OUVRAGE									
 Architectes Agence d'Architecture BLP & Associés Hangar G2 Bassin a Flot n°1 Quai Armand Lalande CS 60056 33070 BORDEAUX Tél.: 05.57.19.59.19  Architectes HOB 150 avenue Thiers 33100 Bordeaux Tél : 05 57 80 41 41  Paysagiste Haristoy Landscape 17 place des Martyrs de la résistance 33 000 Bordeaux Tél : 05 56 52 24 51  BET VRD Fred Bonnet 7 boulevard Antoine Gautier 33 000 Bordeaux Tél : 07 50 97 55 99  Ecotech ingenierie 20-24 avenue de Canteranne 33600 Pessac Tel : 05 59 56 68 14										Maîtrise d'Ouvrage PROMOBAT 20-24 avenue de Canteranne 33600 Pessac									
Permis d'aménager PA.8.6.2 Fonctionnement SDIS																			
1	7	0	6	2	0	2	6			0	5	0	8	2	0	2	6		
date création										date de modification									
doc.	affaire			émetteur			phase		plan numéro				échelle				indice		
	G	A	N	H	A	R		P	A	8	6	2						2	

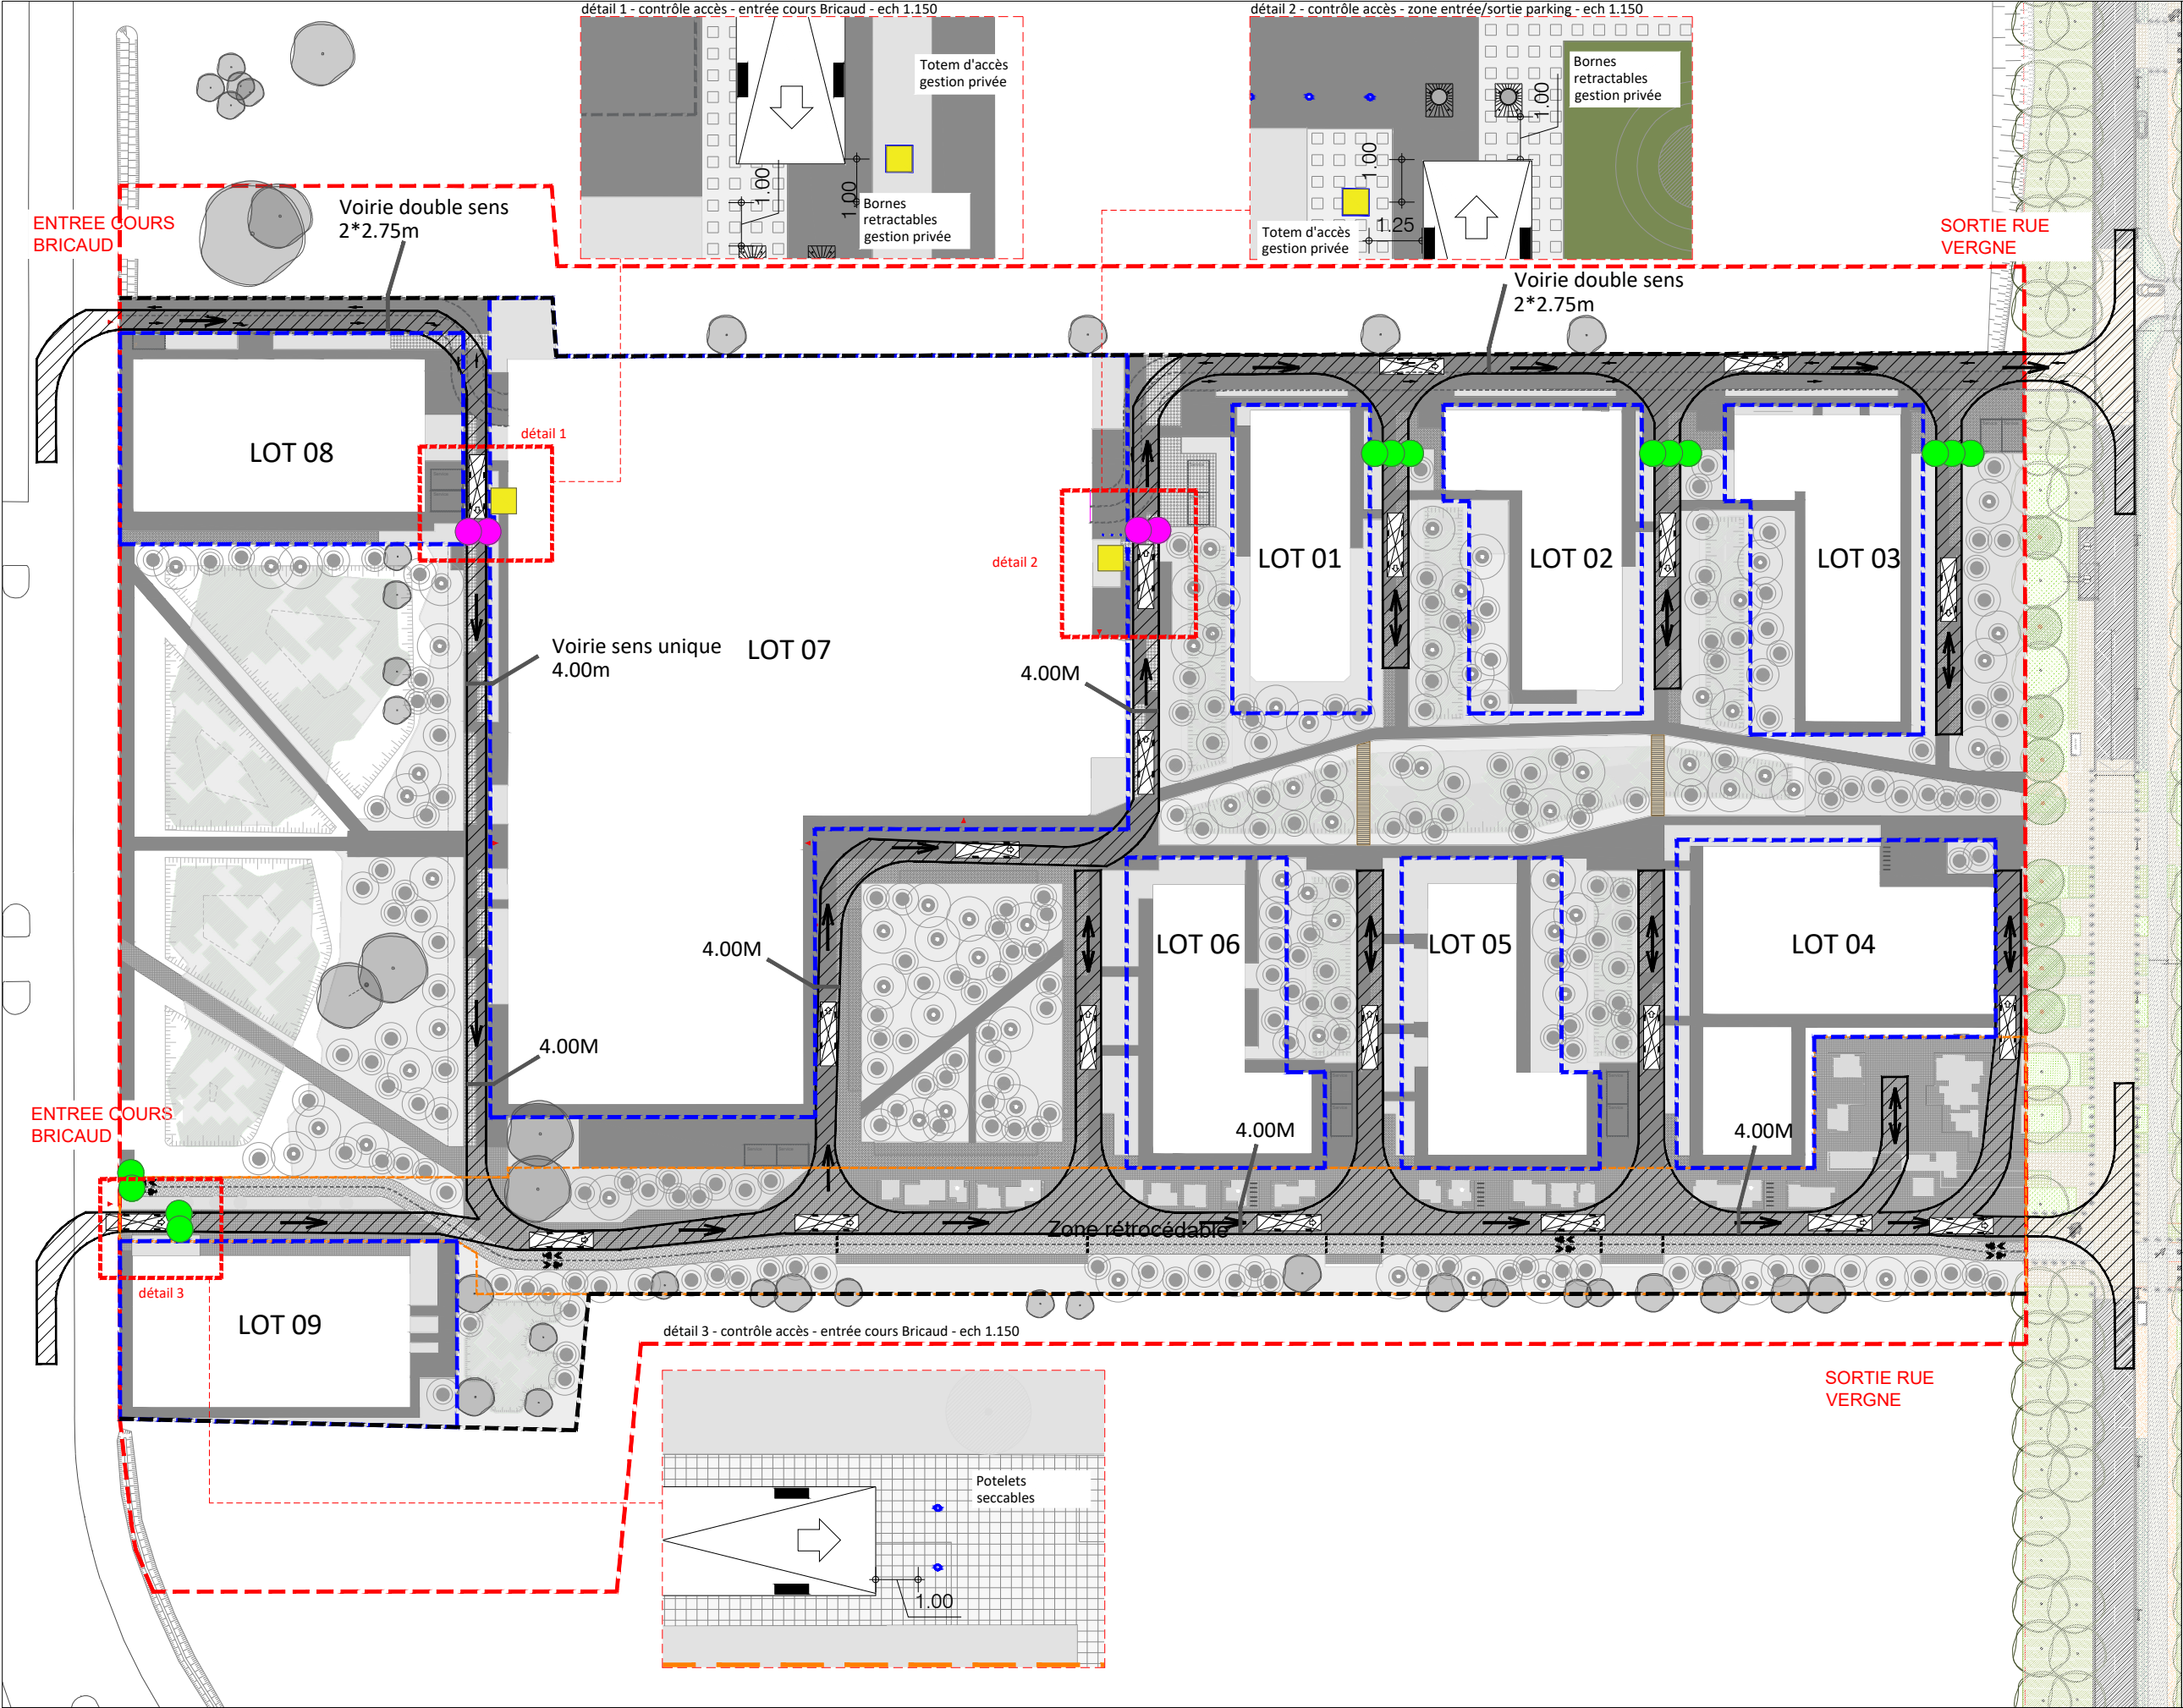

LEGENDE

Limite emprise PA

Limite zone rétrocédable

Mobilier controle d'accès

Totem d'accès
Gestion privée

Borne rétractable
Gestion privée

Potelet seccable

3x Accès contrôlés
(cf. détail 1, 2 et 3)

=> Entrées Cours Bricaud

=> Sorties Rue Vergne

Sens de circulation du SIDS

N


Bordeaux - GAN - Jallère

05/08/2026

échelle 1/1000ème
PLAN ACCES SDIS

PLANS

HARISTOY Landscape

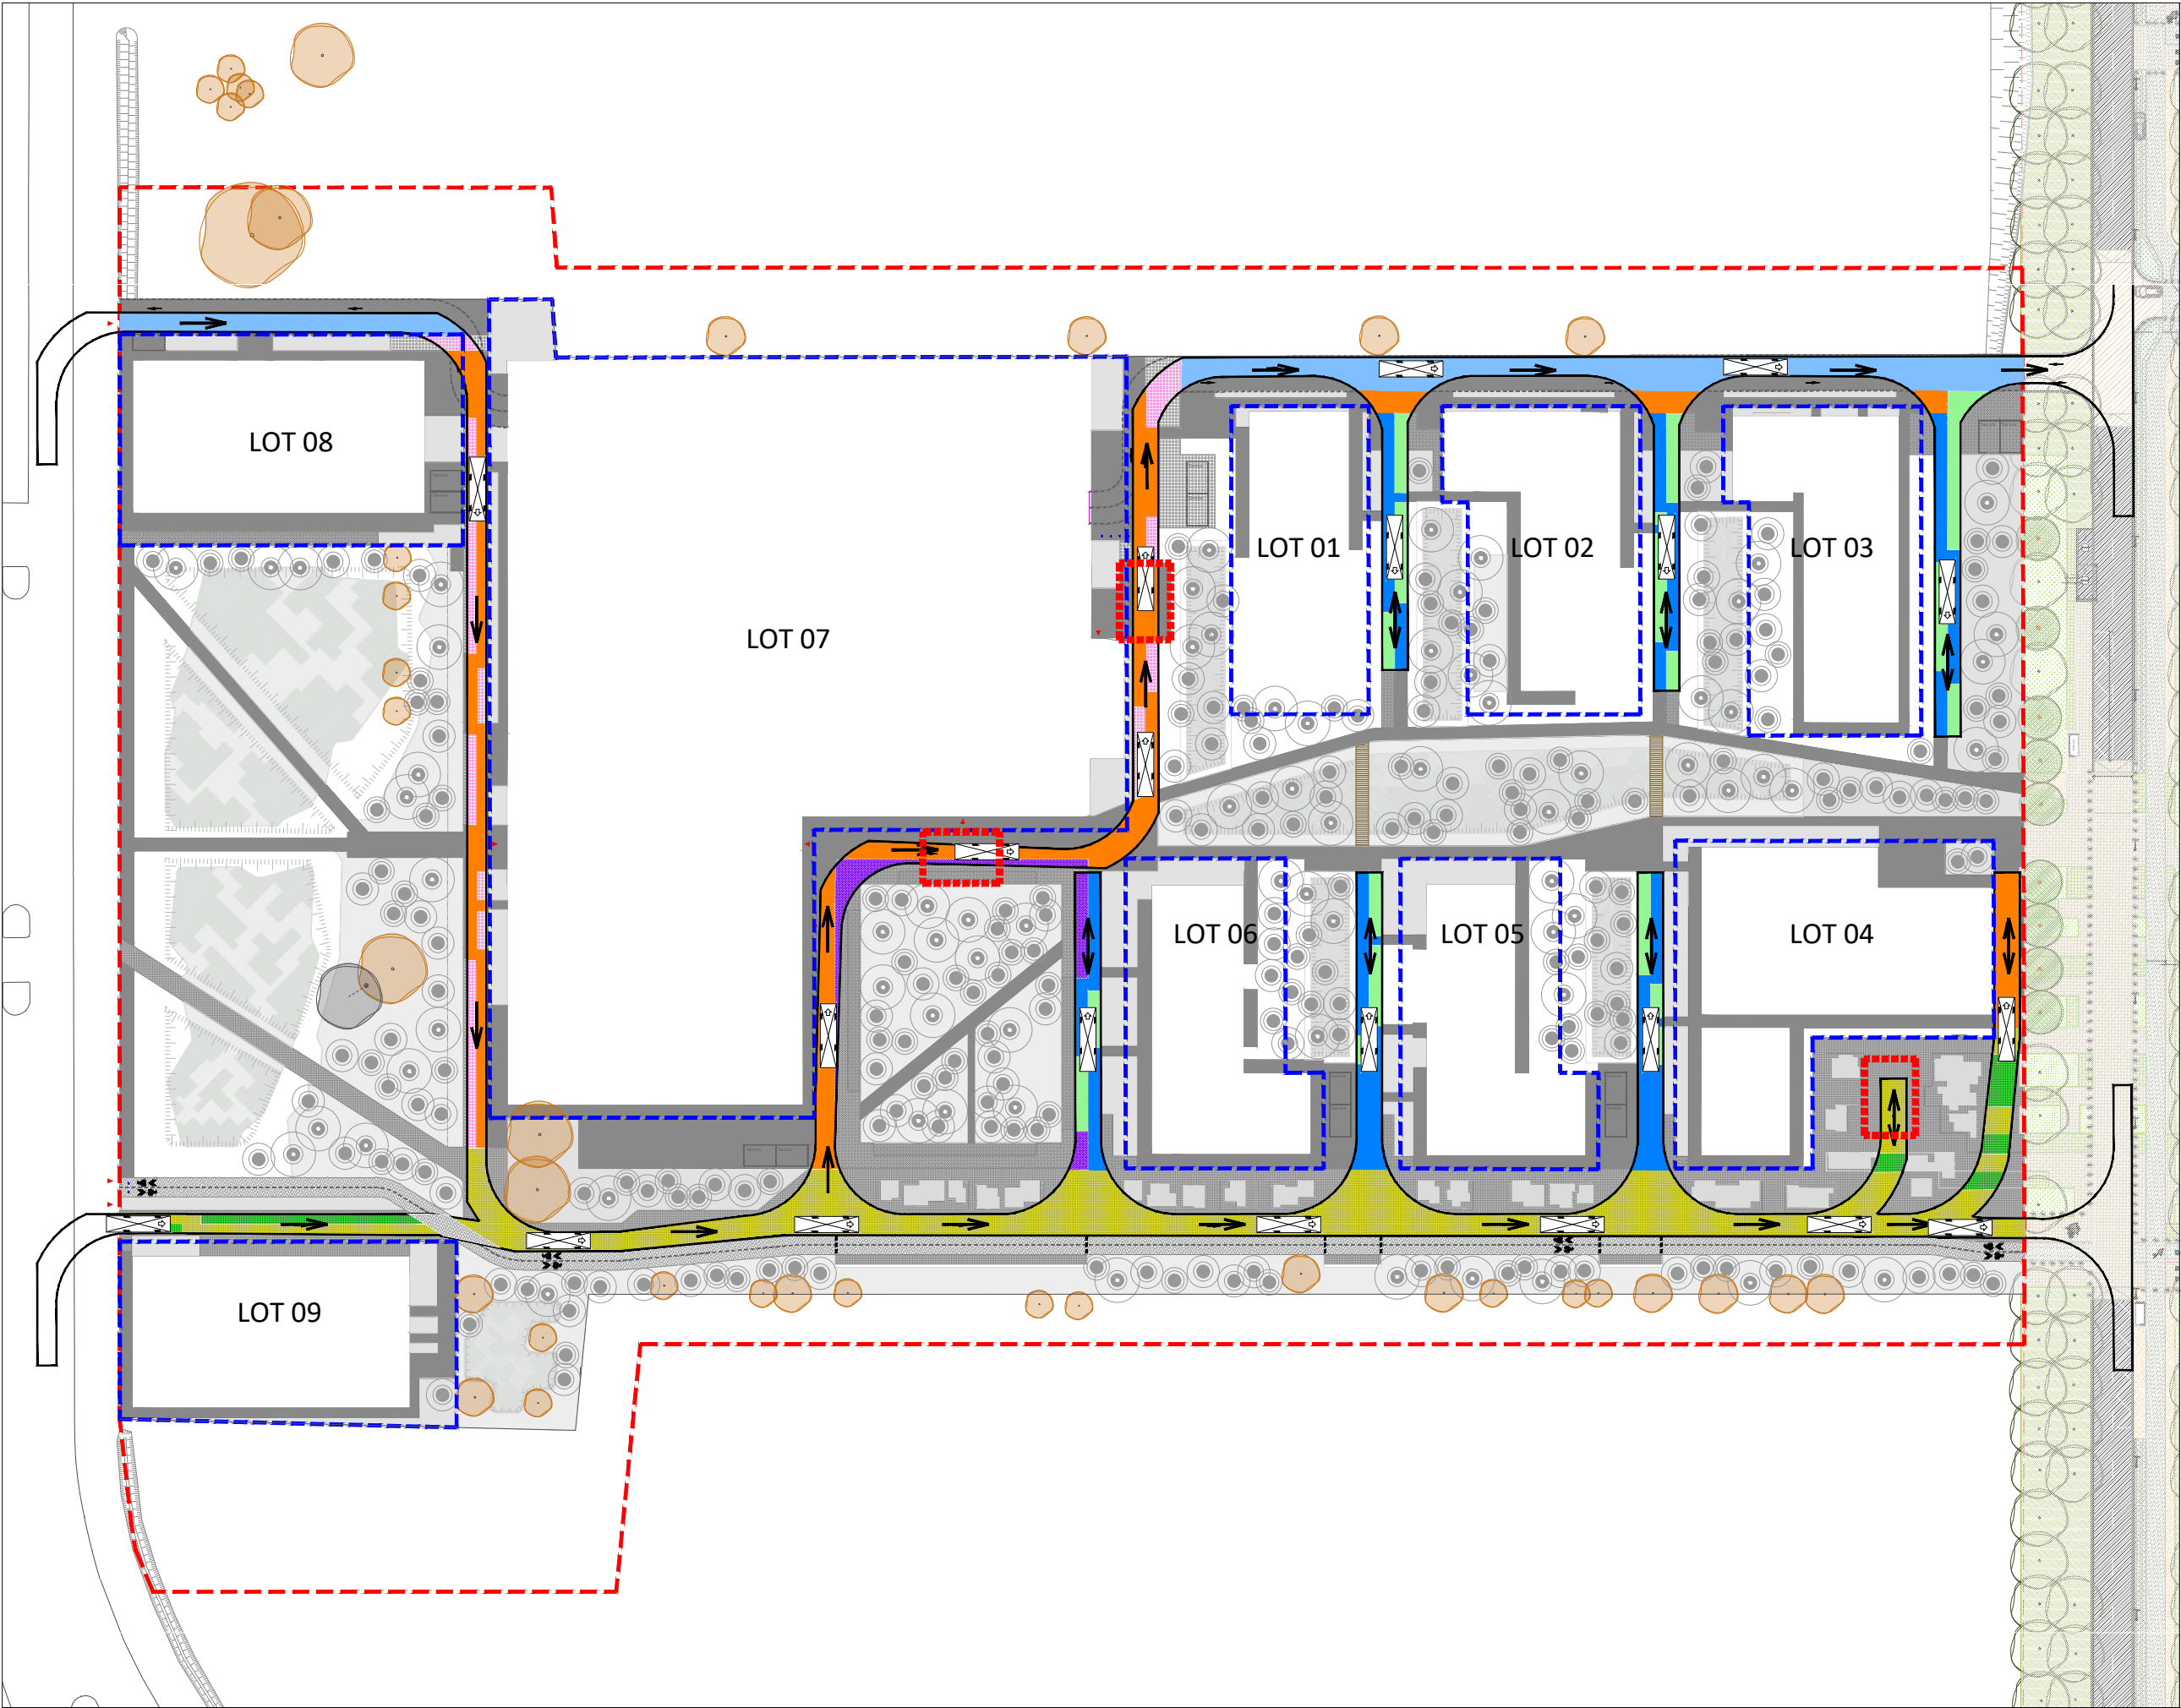

LEGENDE

--- Limite emprise PA


Revêtements carrossables 26T


- Surface carrossable Enrobé grenailé
- Surface carrossable Enrobé percolé poncé gris clair
- Surface carrossable Pavés granit de réemploi joints mortier
- Surface carrossable Pavés granit de réemploi joints enherbés
- Surface carrossable Pavés béton joints mortier
- Surface carrossable Pavés béton joints enherbés
- Surface carrossable Béton désactivé ou sablé
- Surface carrossable Surface béton monolithique alvéolaire et perméable végétalisée
- Surface carrossable Surface stabilisé


Gabarit giration SDIS

Plateforme SDIS dim. 8.00m*12.00m



N

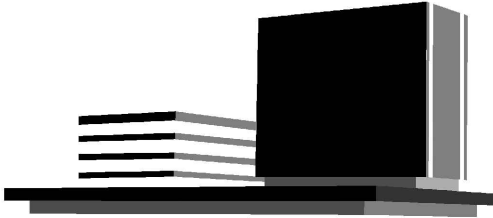	PORTE DE LA JALLERE															
MAÎTRISE D'OEUVRE	MAÎTRISE D'OUVRAGE															
 Architectes Agence d'Architecture BLP & Associés Hangar G2 Bassin a Flot n°1 Quai Armand Lalande CS 60056 33070 BORDEAUX Tél.: 05.57.19.59.19  Architectes HOB 150 avenue Thiers 33100 Bordeaux Tél : 05 57 80 41 41  Paysagiste Haristoy Landscape 17 place des Martyrs de la résistance 33 000 Bordeaux Tél : 05 56 52 24 51  BET VRD Fred Bonnet 7 boulevard Antoine Gautier 33 000 Bordeaux Tél : 07 50 97 55 99  Ecotech ingenierie 20-24 avenue de Canteranne 33600 Pessac Tel : 05 59 56 68 14	Maîtrise d'Ouvrage PROMOBAT 20-24 avenue de Canteranne 33600 Pessac															
Permis d'aménager PA.8.7 Détails aménagement paysager : pleine terre, revêtement, plantation arbre																
1	7	0	6	2	0	2	6		0	5	0	8	2	0	2	6
date création									date de modification							
doc.	affaire			émetteur			phase		plan numéro			échelle			indice	
	G	A	N	H	A	R		P	A	8.	7					2

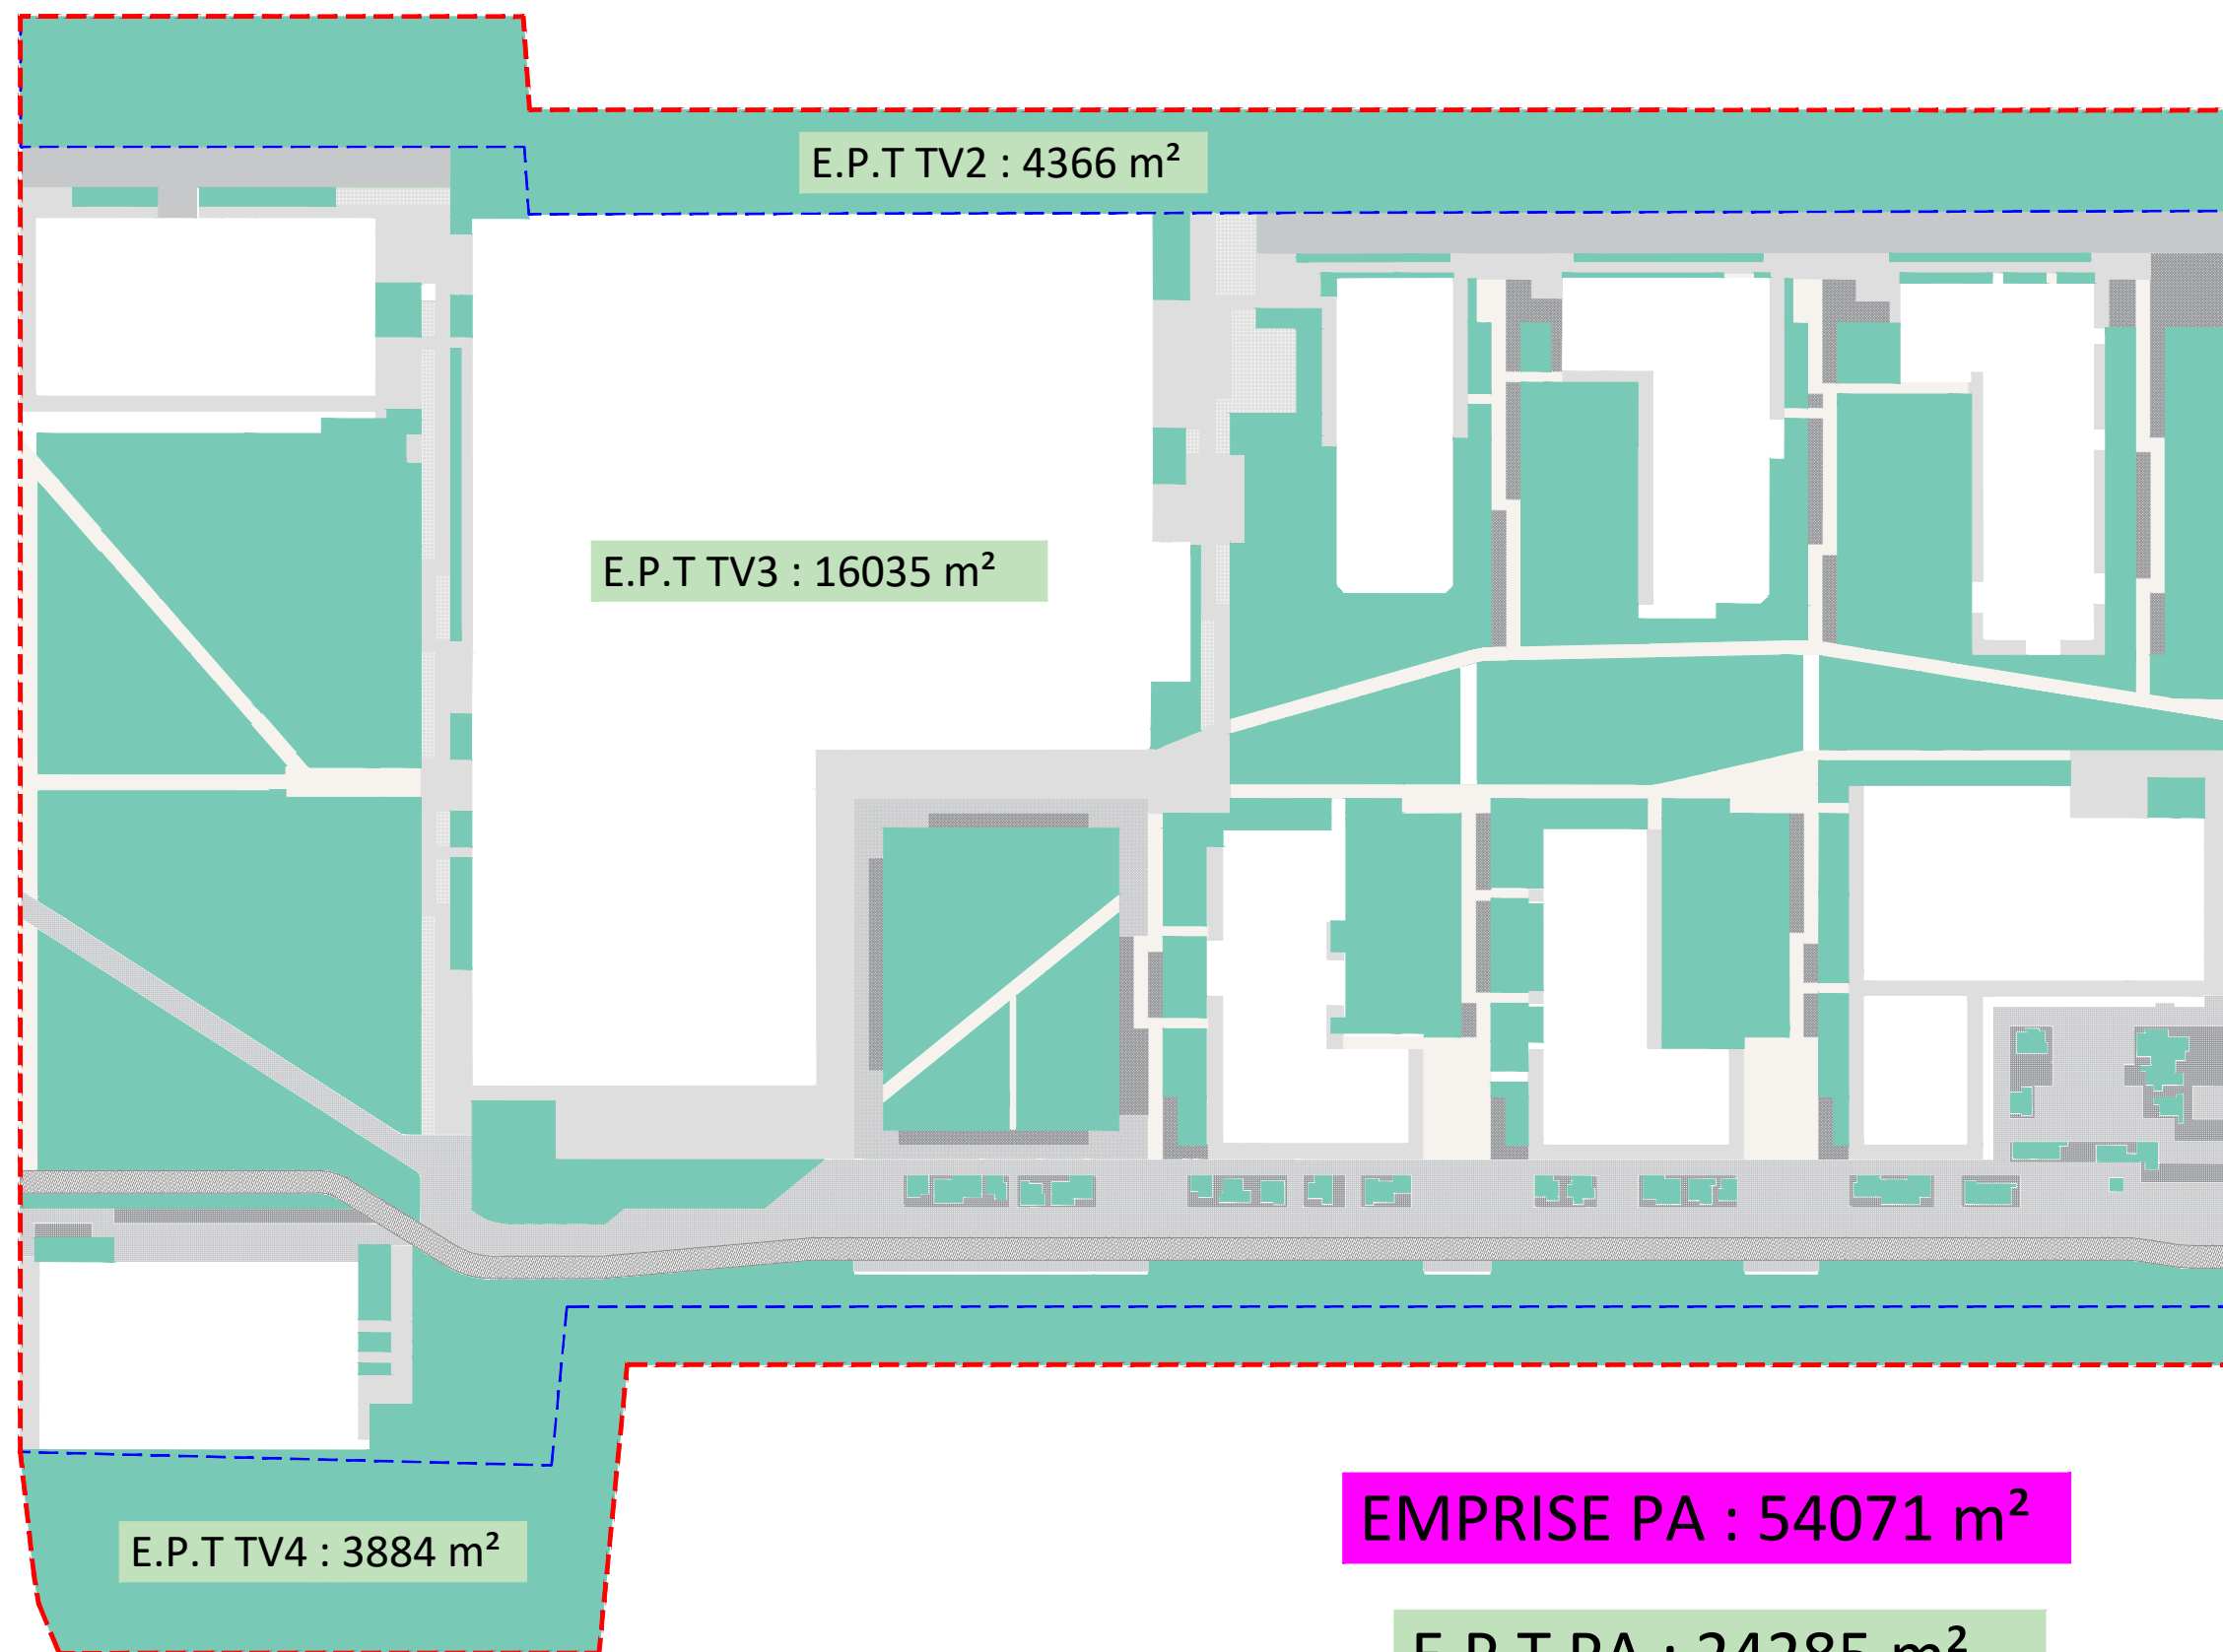


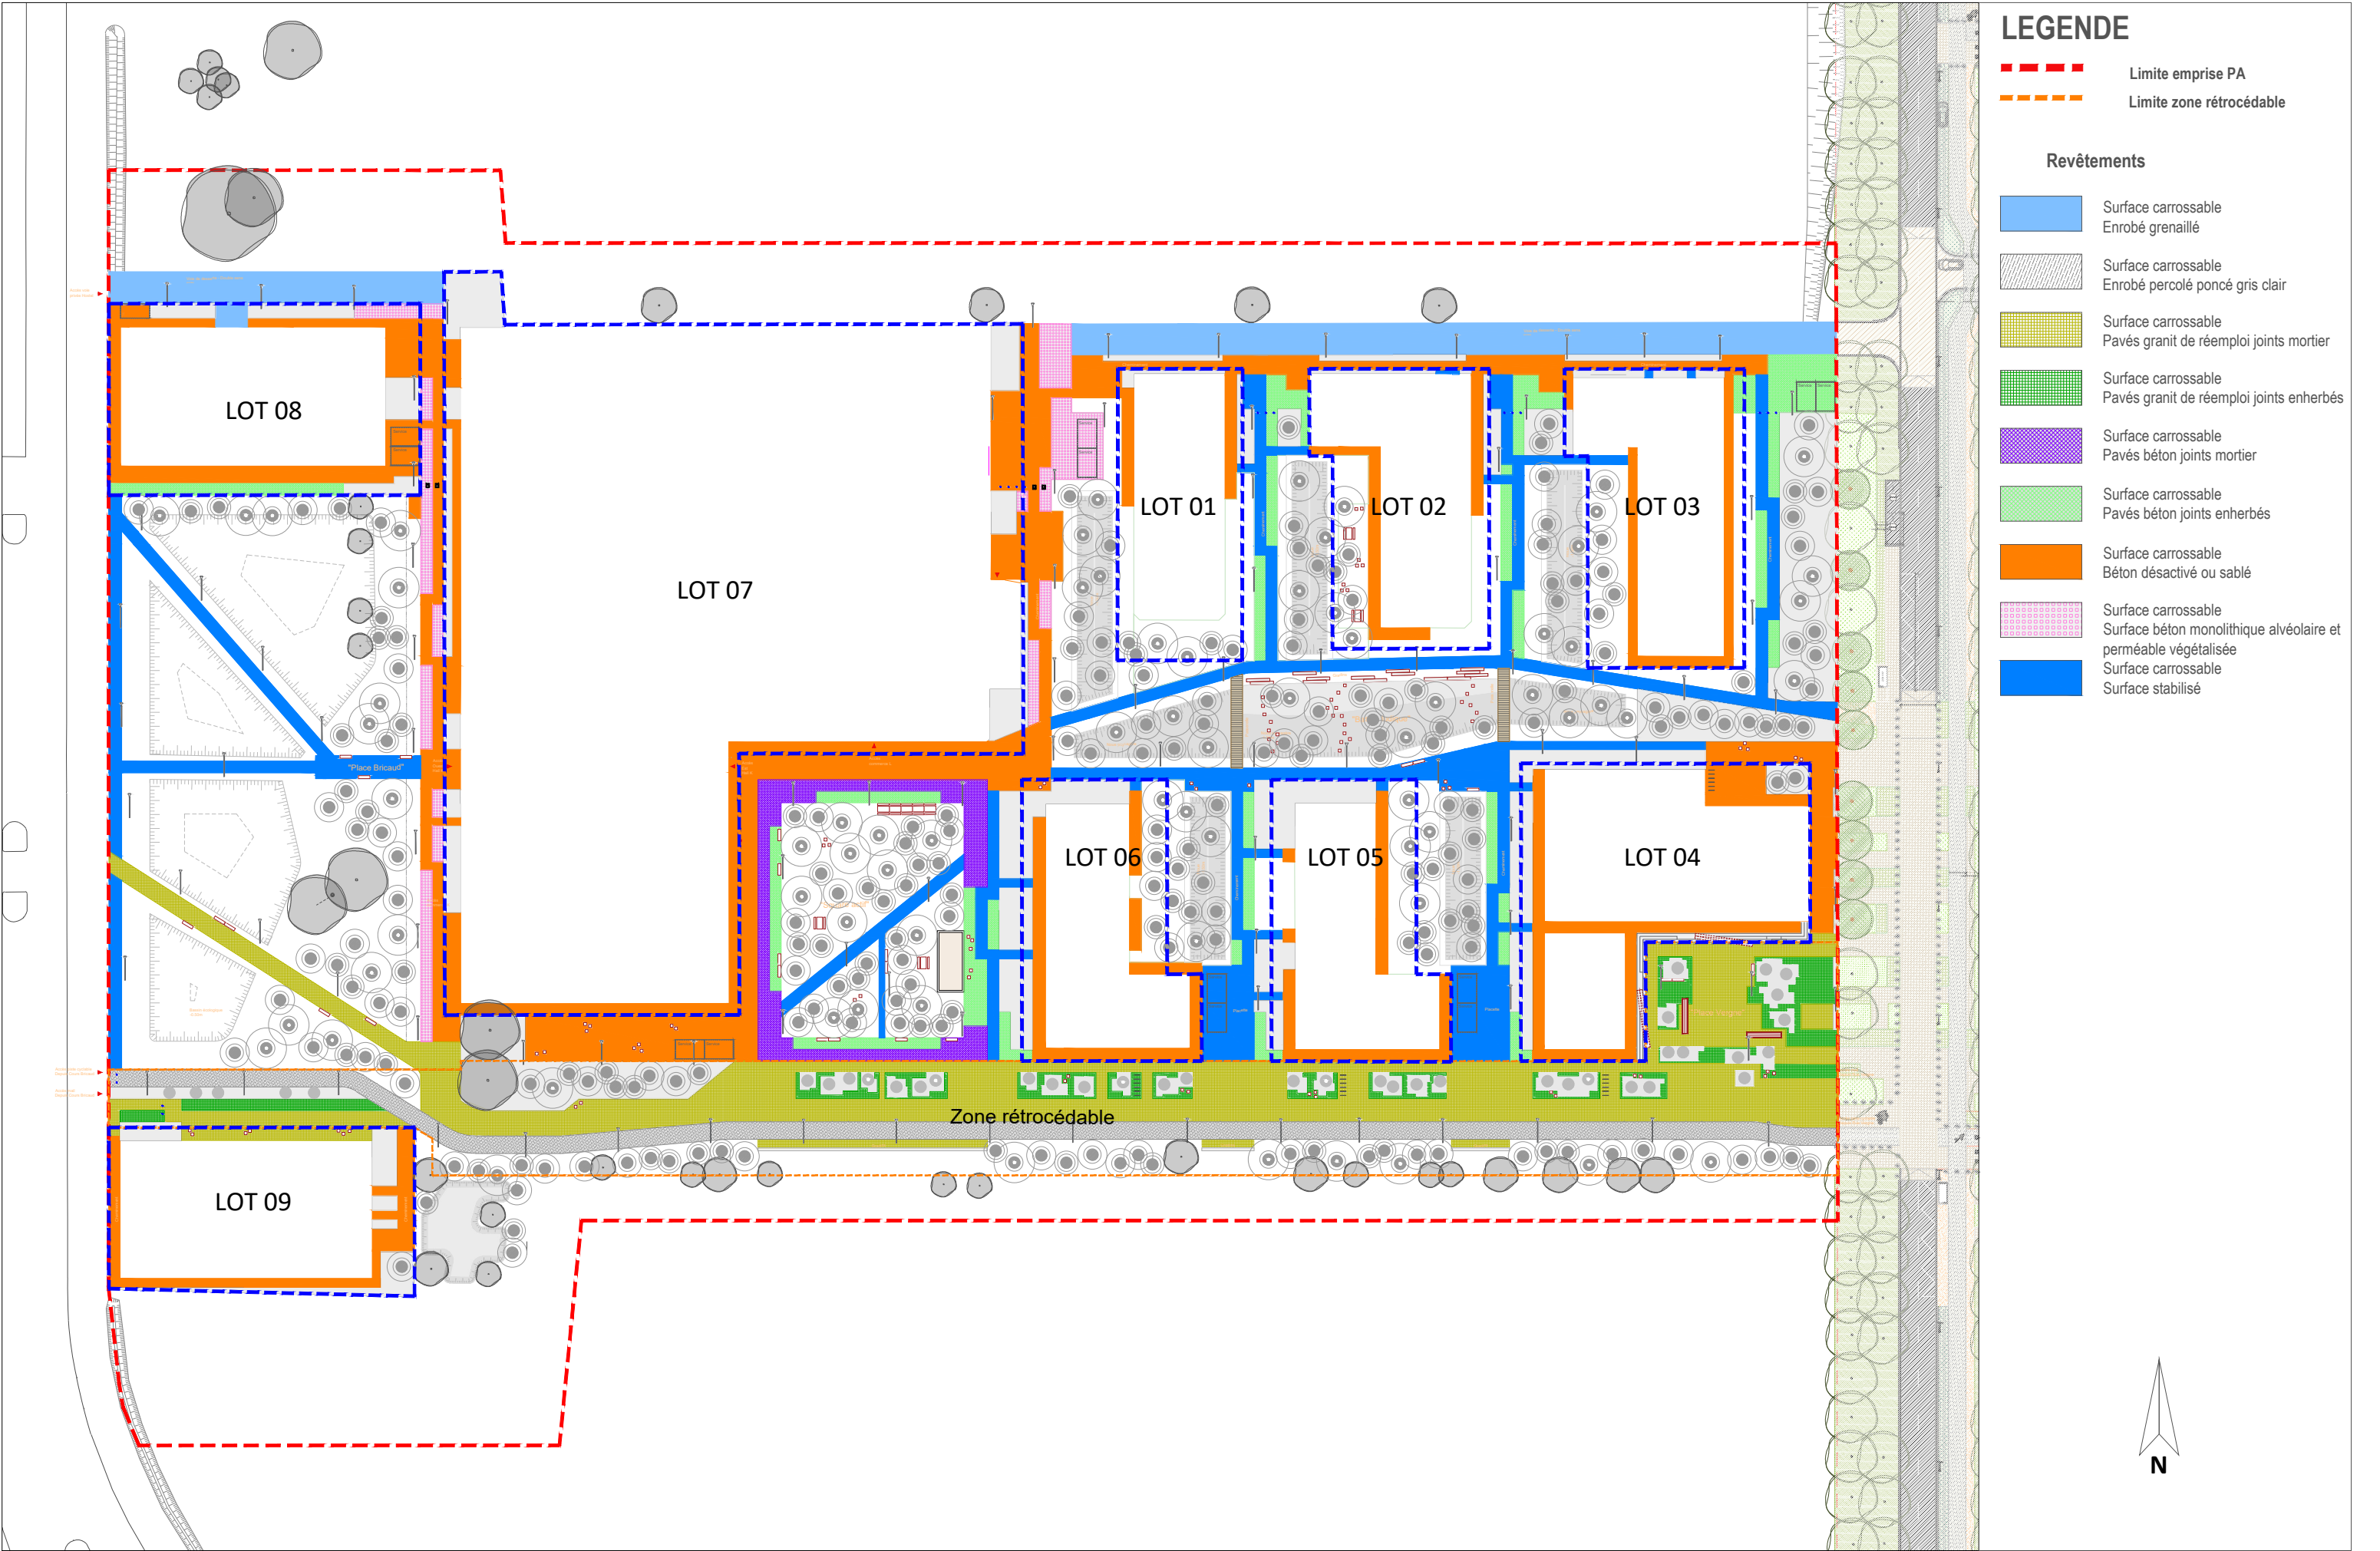

Plan - Principe de plantation dans revêtement pavé granit - éch. 1/15

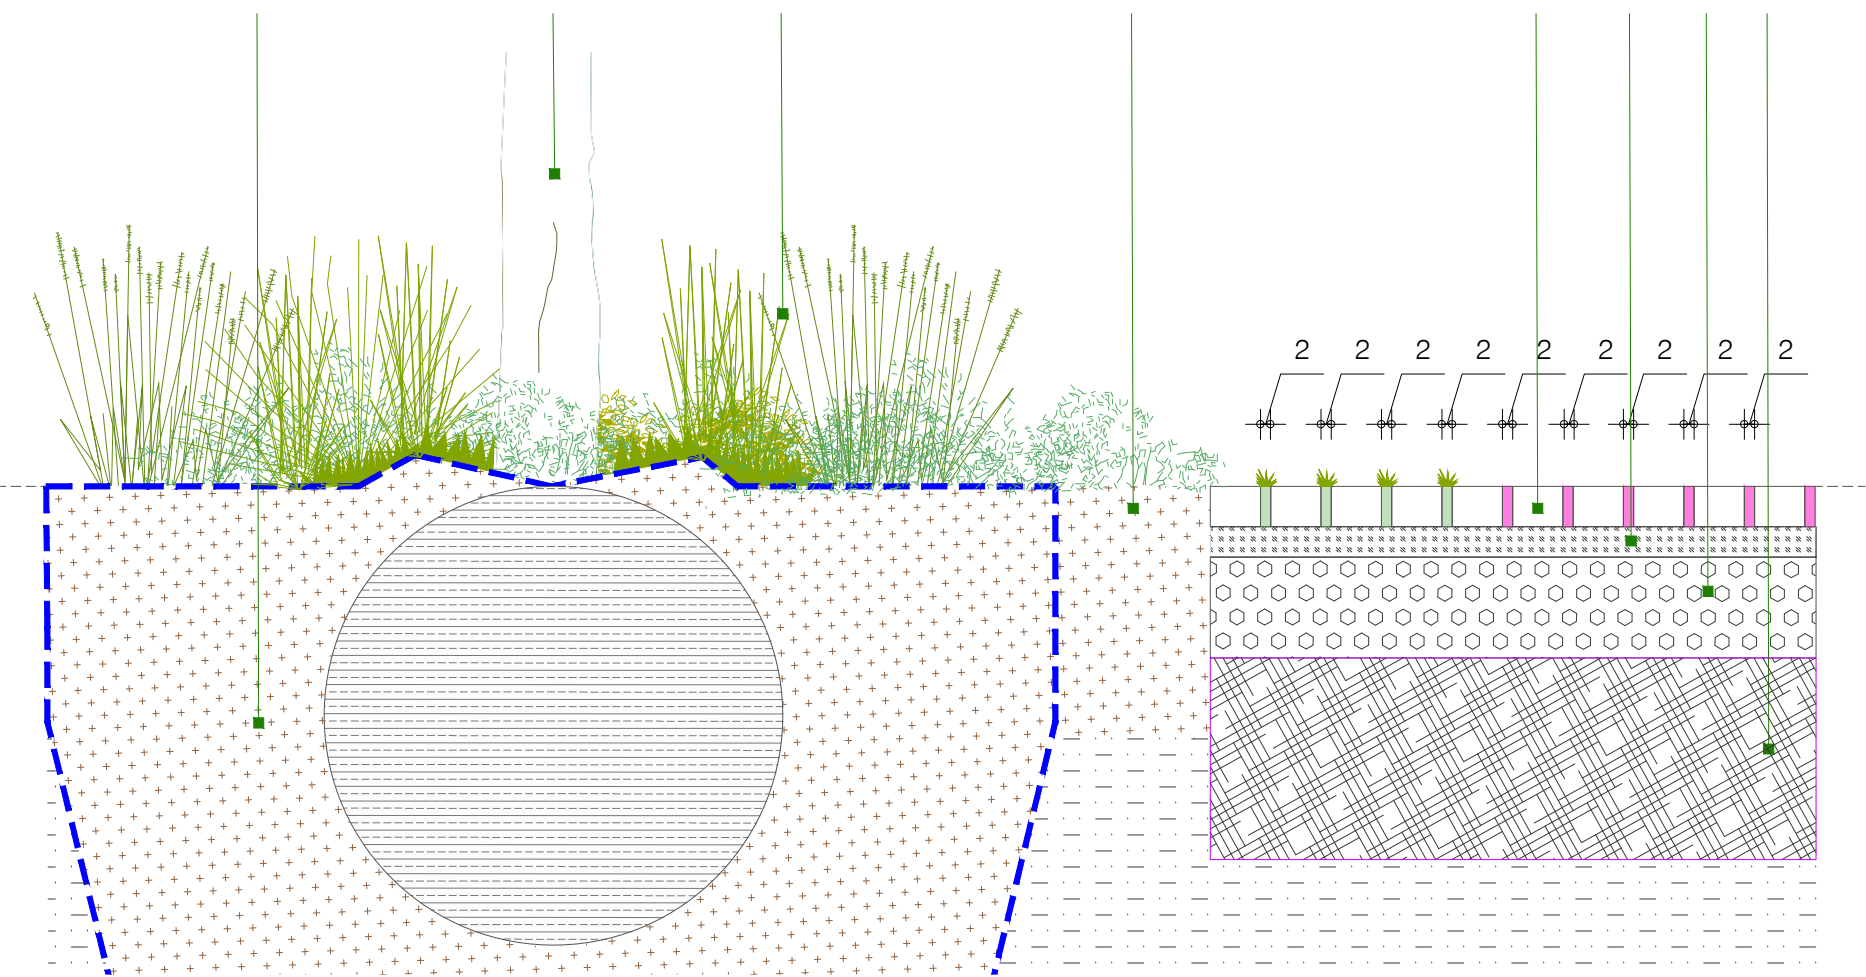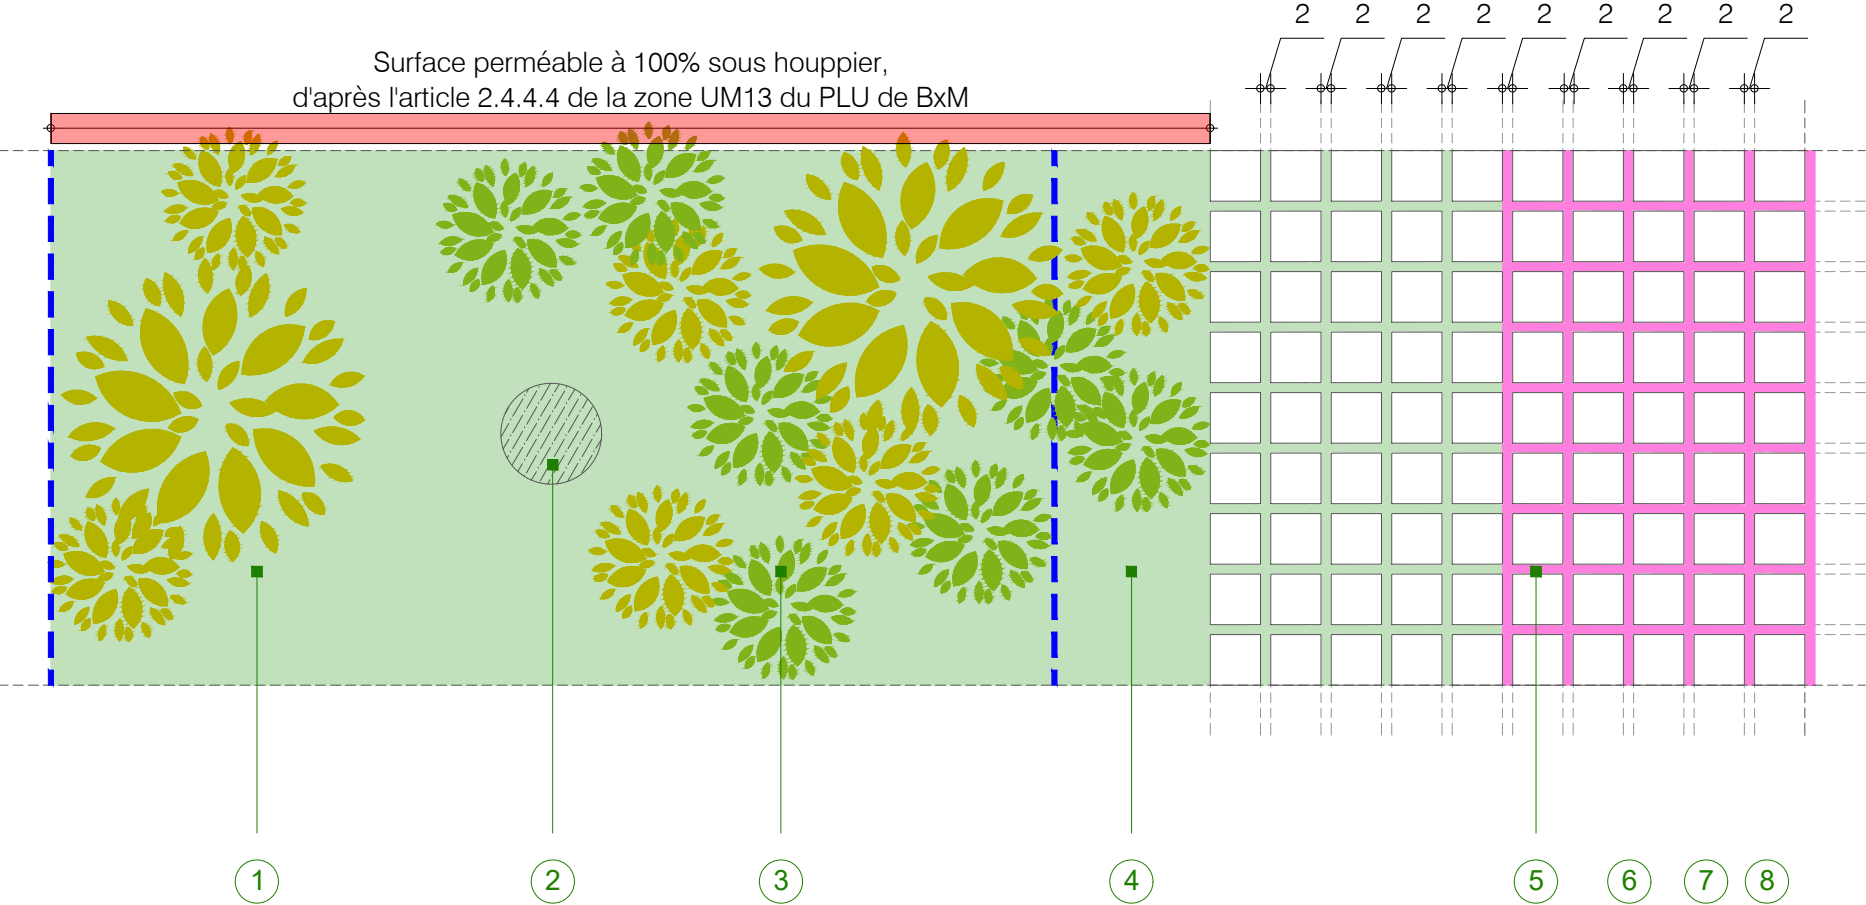

Coupe - Principe de plantation dans revêtement pavé granit - éch. 1/15

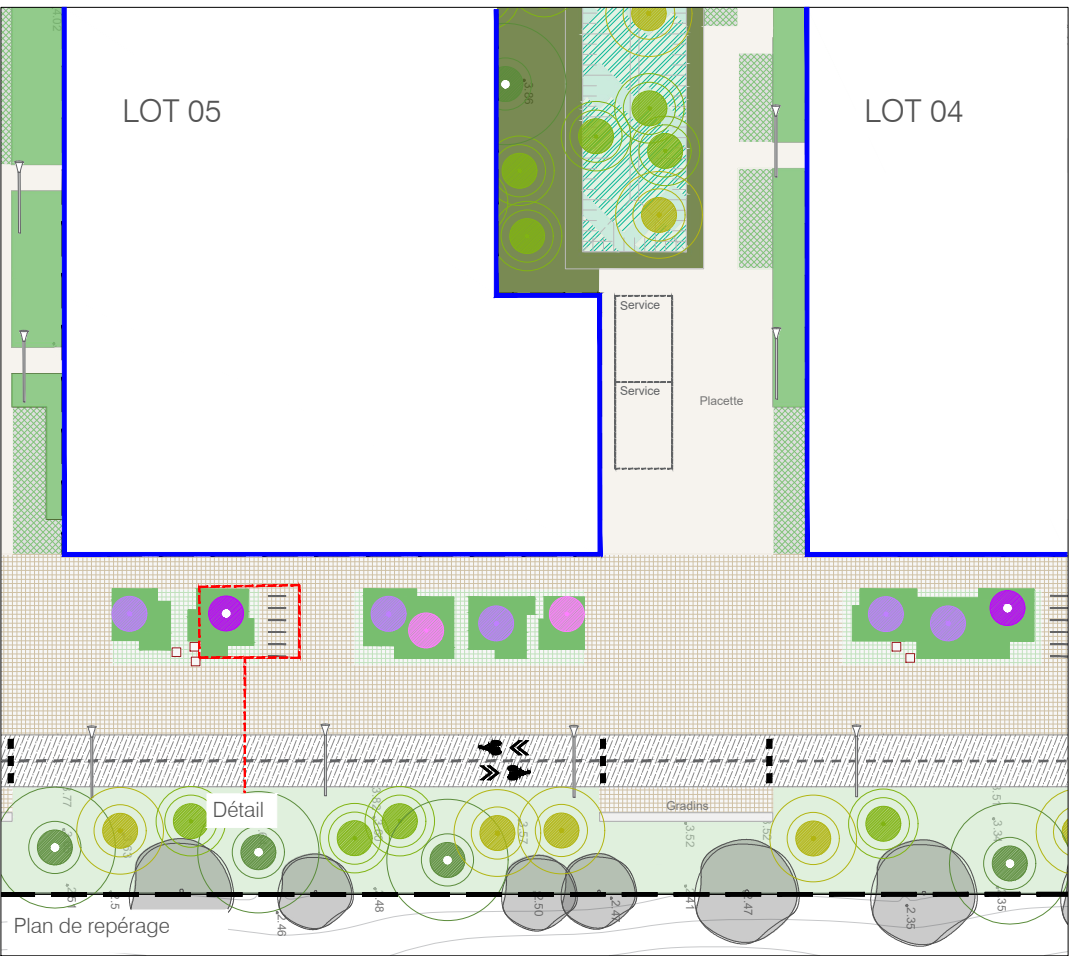

Coupe et détails de plantation d'arbre tige dans revêtement pavé granit

- 1 Fosse de plantation arbre tige
Volume 6 à 9m³
- 2 Plantation arbre tige
- 3 Pied d'arbre planté
- 4 Massifs arbustifs
- 5 Pavé granit de récupération
joint mortier de 2cm - zone circulaire
- 6 Mortier ép. 6-7cm
- 7 Dalle béton BC5 ép. 20cm
- 8 Couche de forme GNT ép. 40cm