


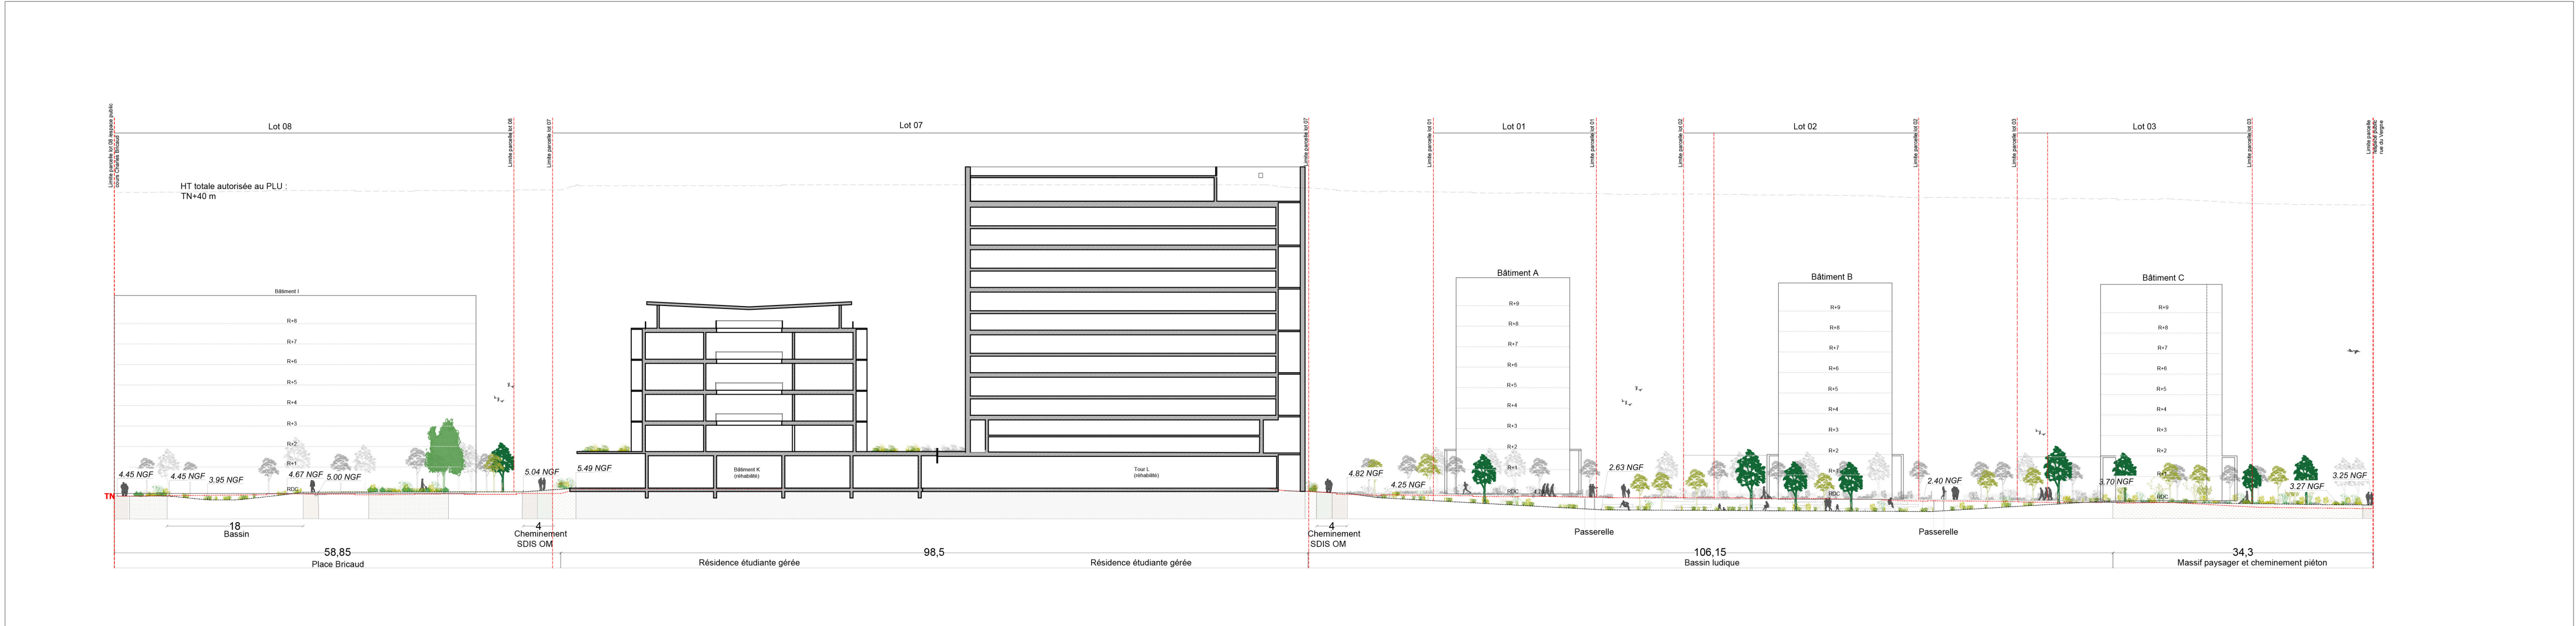


Coupe AA




Coupe BB




Coupe CC

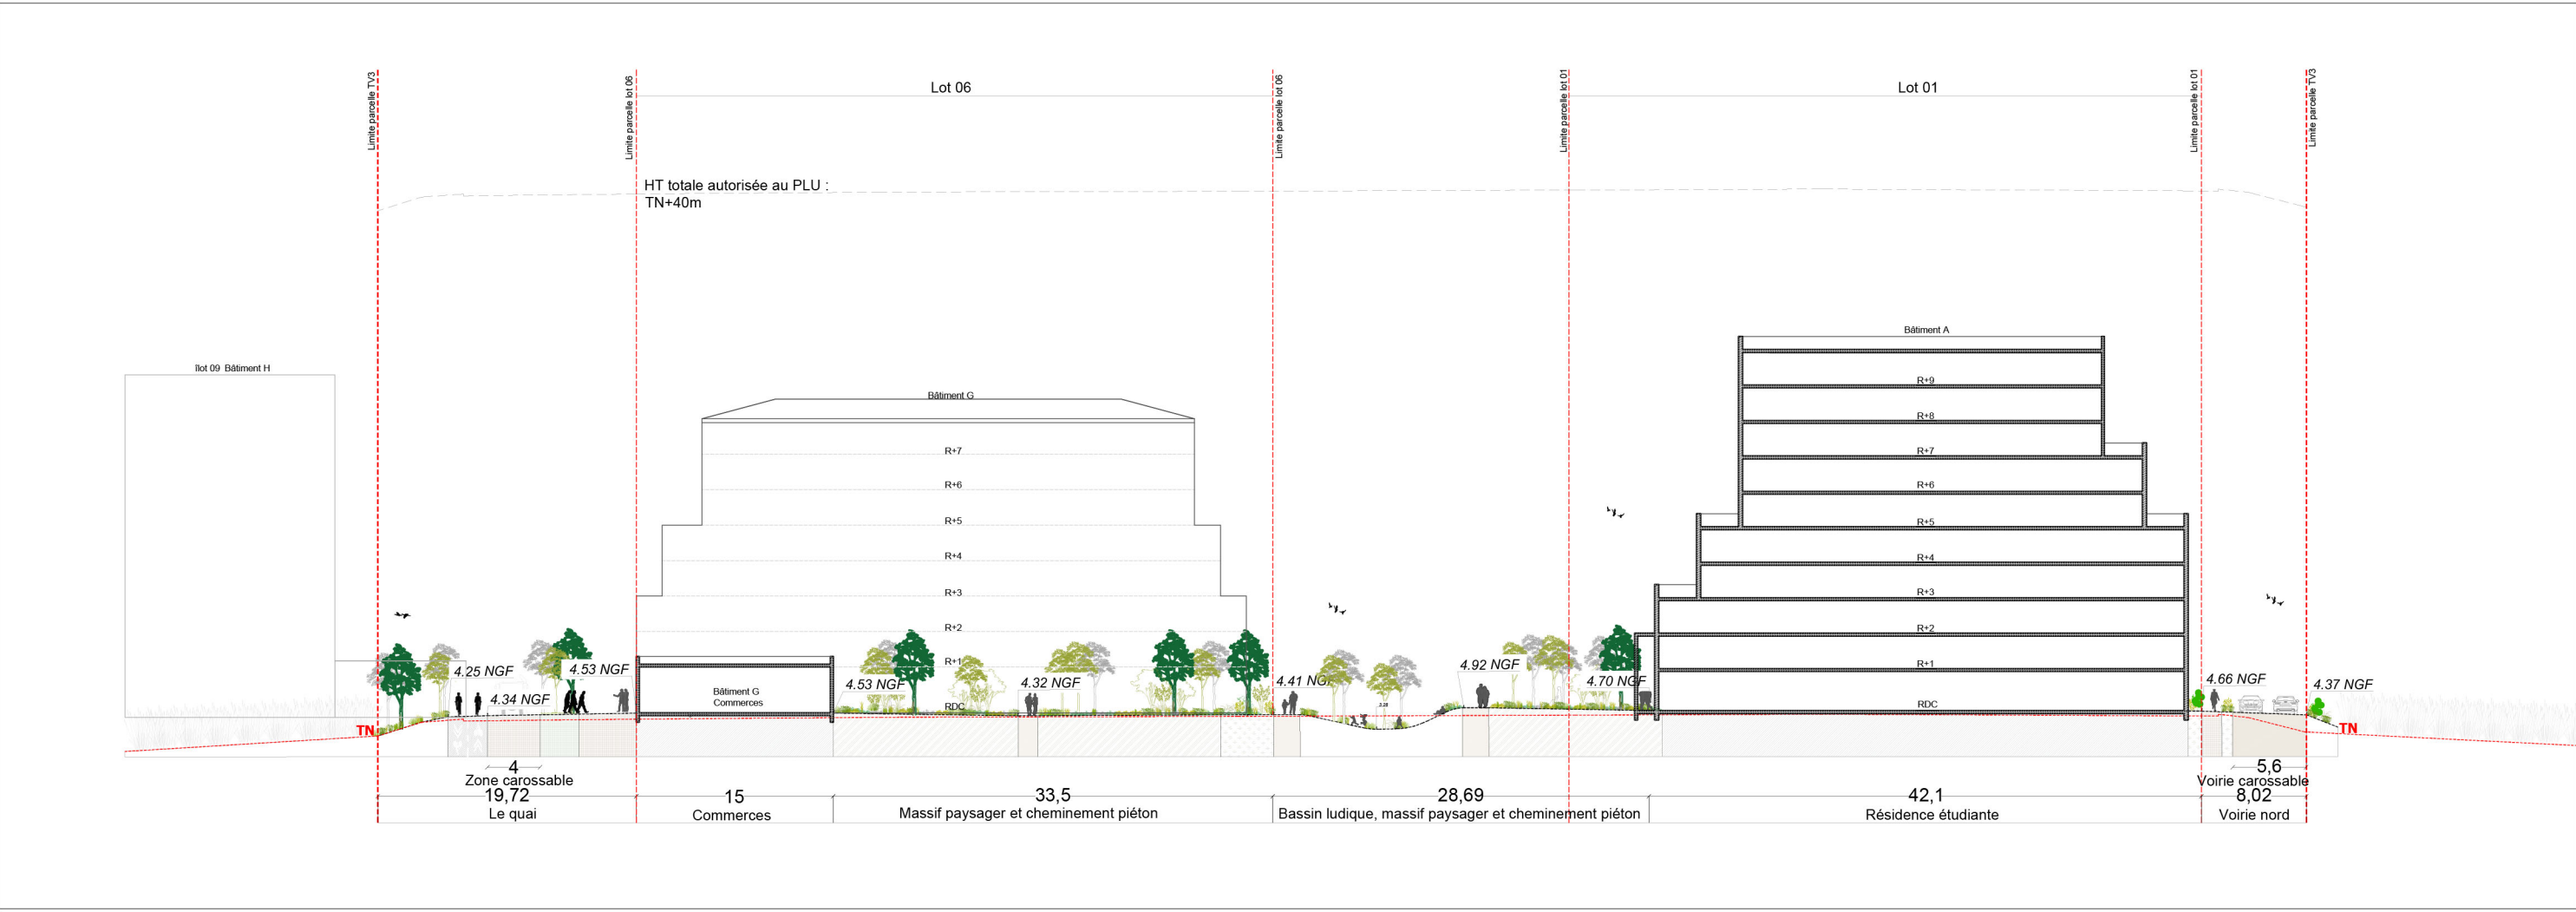

Coupe DD

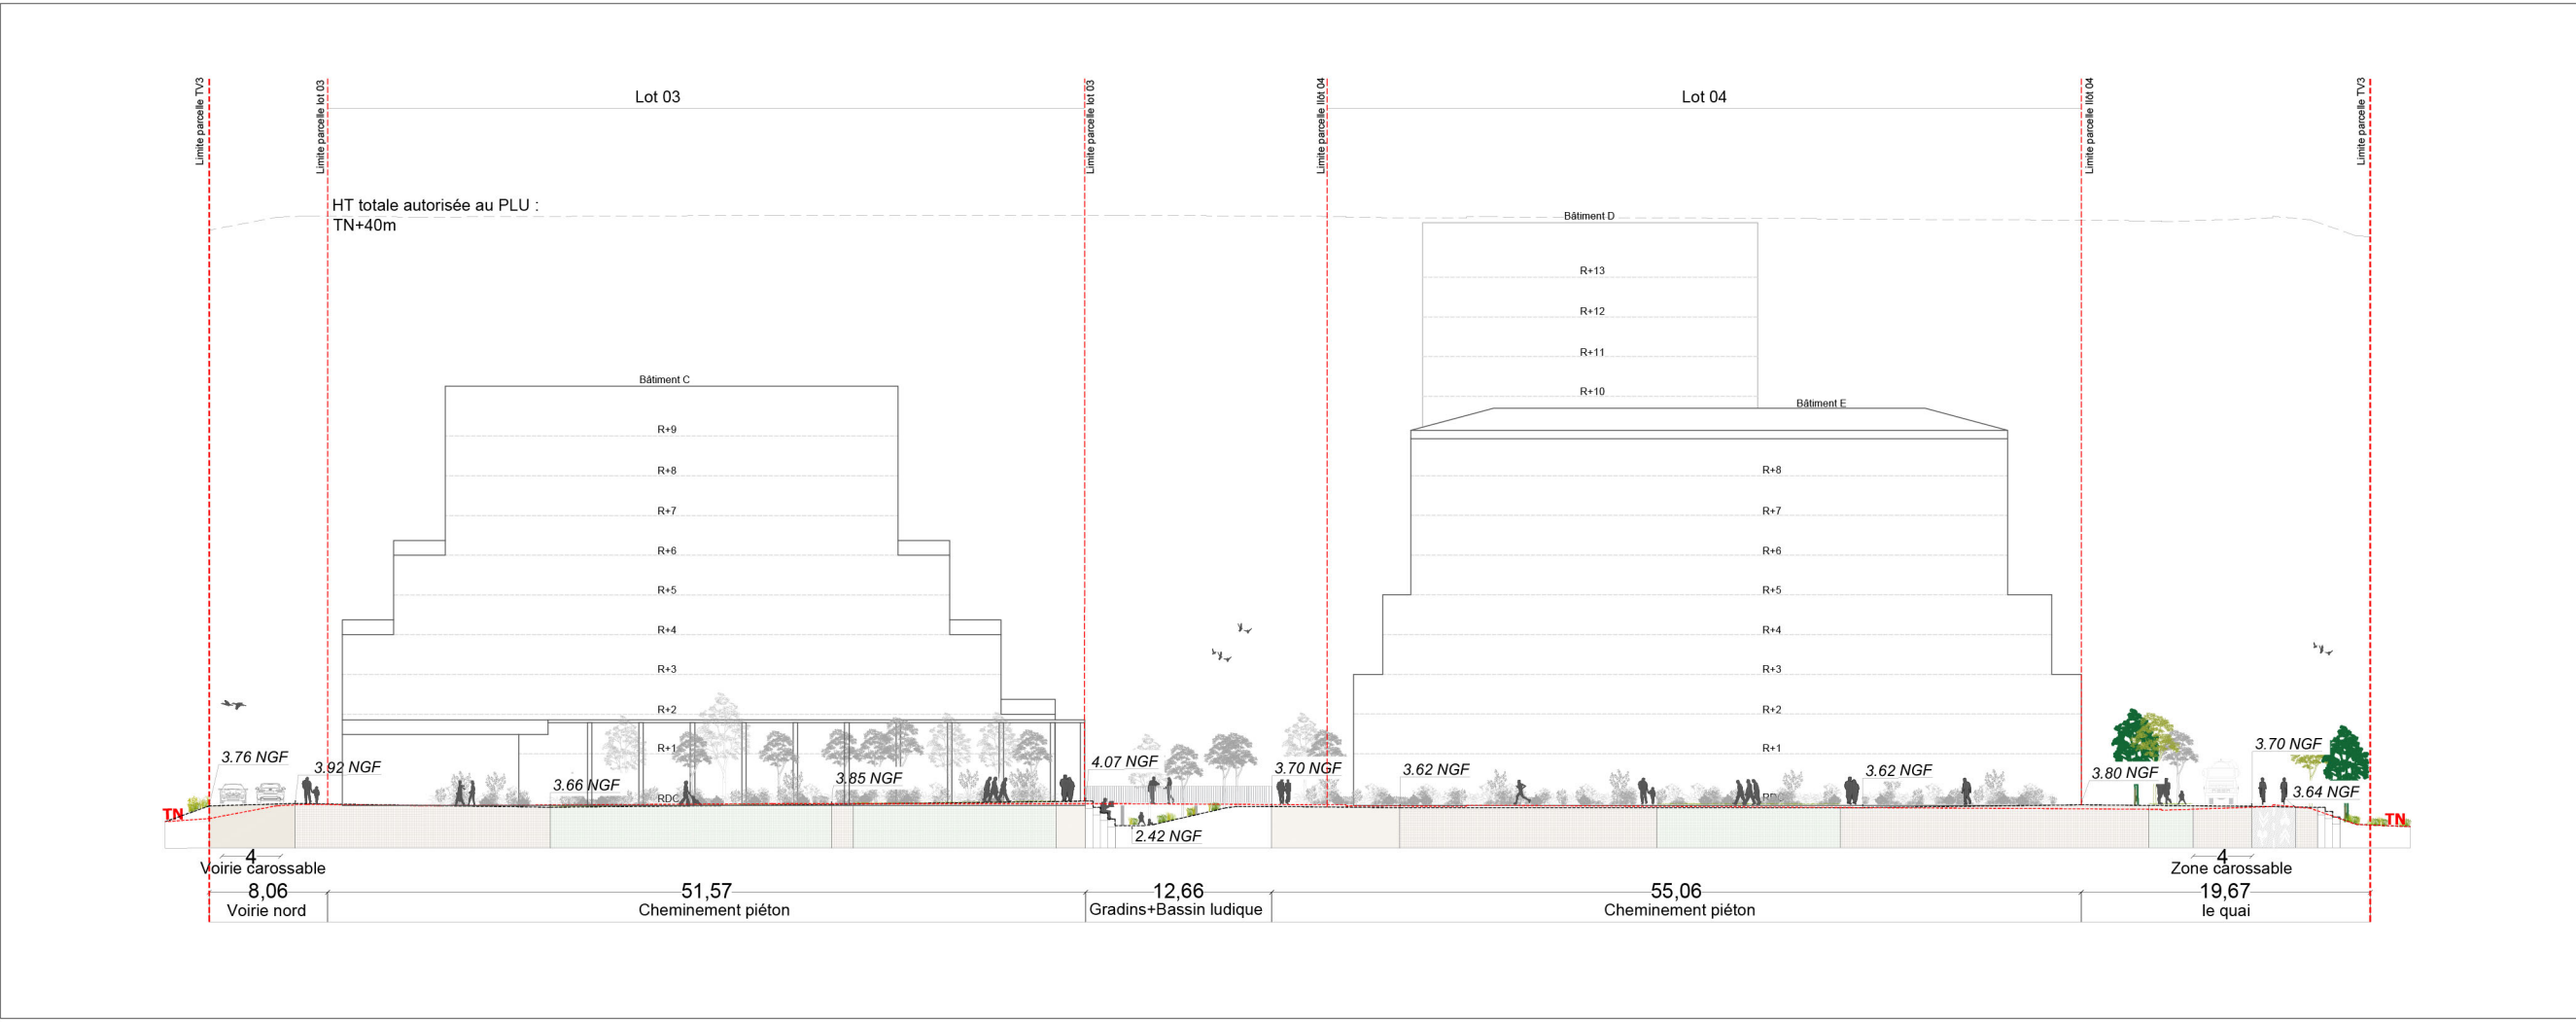

Coupe EE

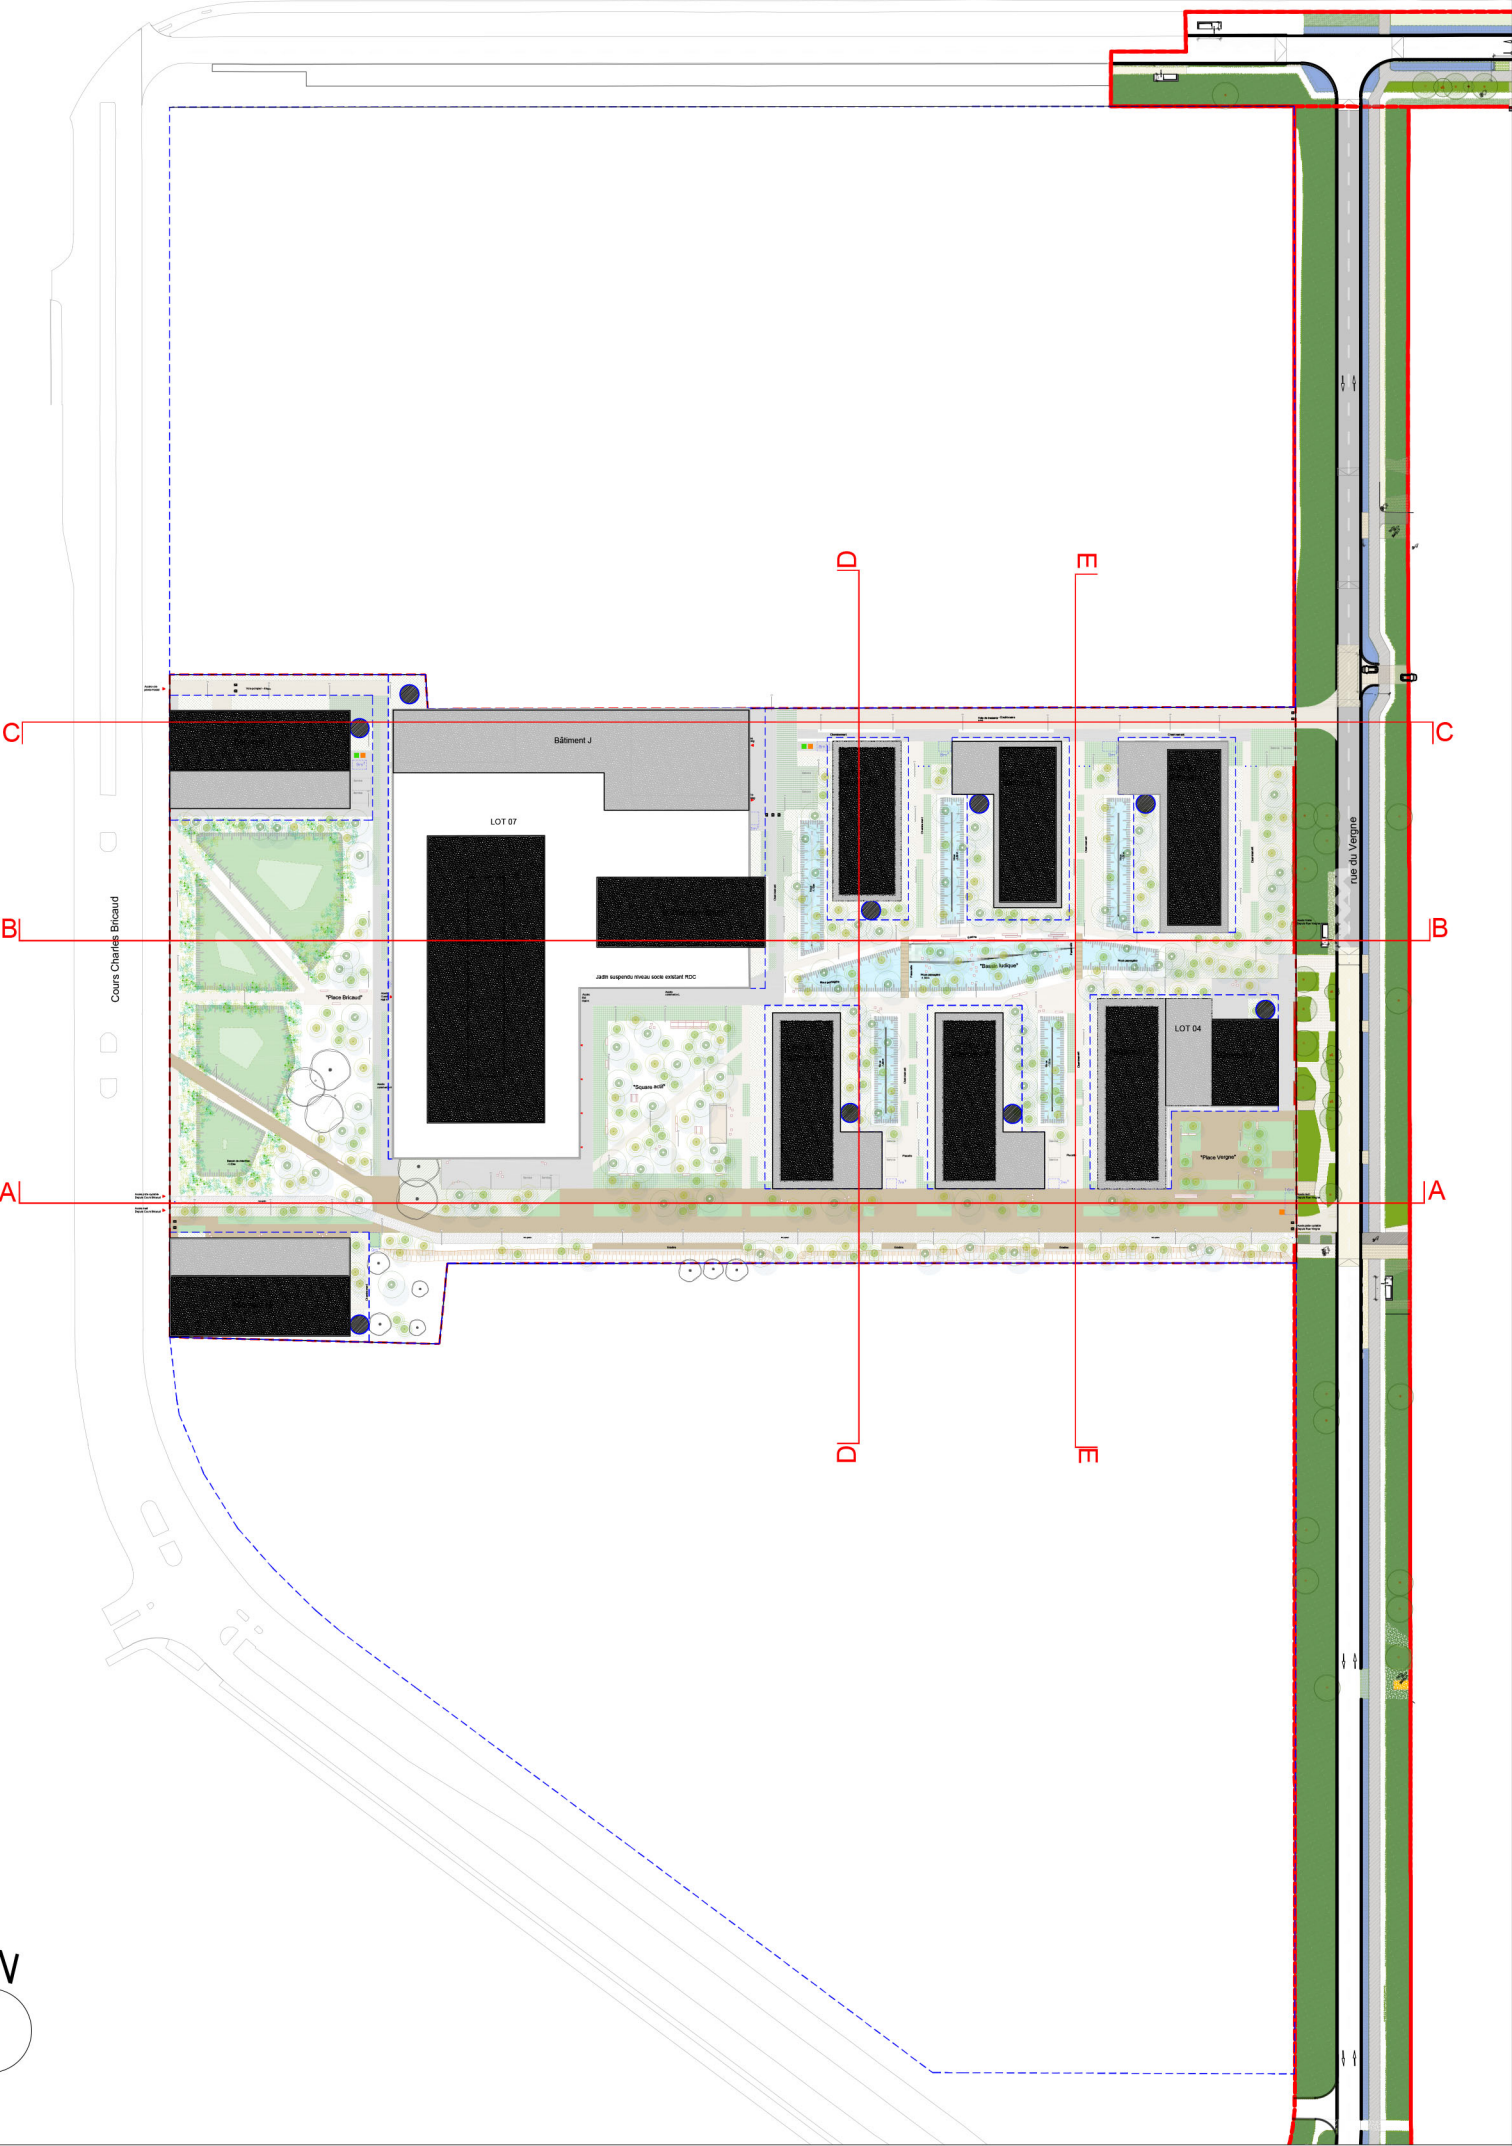

Plan de localisation des coupes

----- Terrain du projet  
----- Terrain naturel

|   |   |
|---|---|
| <div><div></div><div>PORTE DE LA JALLERE</div></div>   |   |
| <div><div>MAÎTRISE D'OEUVRE</div><div><div>blp</div><div>Architectes<br/>Agence d'Architecture BLP &amp; Associée<br/>Hanger G2, Bassin à Flot n°1, Quai Armand Lalande<br/>CS 60056 33070 BORDEAUX<br/>Tel : 05 57 15 58 19</div></div><div><div>HOBO</div><div>Architectes<br/>HOBO<br/>150 avenue Thiers<br/>33100 Bordeaux<br/>Tel : 05 57 80 41 41</div></div><div><div>HARISTOY, LAMISSE</div><div>Paysagiste<br/>Henriest Landscape<br/>17 place des Martyrs de la résistance<br/>33 000 Bordeaux<br/>Tel : 05 56 52 24 51</div></div><div><div>BET VRD</div><div>Fried Bonnet<br/>7 boulevard Antoine Gaulier<br/>33 000 Bordeaux<br/>Tel : 07 50 97 55 59</div></div><div><div>Ecotech ingénierie</div><div>20-24 avenue de Canteranne<br/>33000 Thénac<br/>Tel : 05 59 56 68 14</div></div></div> | <div><div>MAÎTRISE D'OUVRAGE</div><div><div>PROMOGAT</div><div>Maîtrise d'Ouvrage<br/>PROMOGAT<br/>20-24 avenue de Canteranne<br/>33000 Pessac</div></div></div> |
| <div><div>Permis d'aménager</div><div>PA.5 Vues en coupe du terrain naturel et du projet</div></div>   |   |
| <div><div>0 2 0 2 2 0 2 6</div><div><div>doc.</div><div>affaire</div><div>date création</div><div>date de modification</div><div>plan numéro</div><div>échelle</div><div>indice</div></div><div><div>G</div><div>A</div><div>N</div><div>B</div><div>L</div><div>P</div><div>P</div><div>A</div><div>0</div><div>5</div><div>1</div><div>5</div><div>0</div><div>0</div><div>1</div></div></div>   |   |