
										PORTE DE LA JALLERE									
MAÎTRISE D'OEUVRE										MAÎTRISE D'OUVRAGE									
 Architectes Agence d'Architecture BLP & Associés Hangar G2 Bassin a Flot n°1 Quai Armand Lalande CS 60056 33070 BORDEAUX Tél.: 05.57.19.59.19  Architectes HOB 150 avenue Thiers 33100 Bordeaux Tél : 05 57 80 41 41  Paysagiste Haristoy Landscape 17 place des Martyrs de la résistance 33 000 Bordeaux Tél : 05 56 52 24 51  BET VRD Fred Bonnet 7 boulevard Antoine Gautier 33 000 Bordeaux Tél : 07 50 97 55 99  Ecotech ingenierie 20-24 avenue de Canteranne 33600 Pessac Tel : 05 59 56 68 14										Maîtrise d'Ouvrage PROMOBAT 20-24 avenue de Canteranne 33600 Pessac									
Permis d'aménager PA.8.6.1 Fonctionnement OM																			
0	2	0	2	2	0	2	6			0	5	0	8	2	0	2	6		
date création										date de modification									
doc.	affaire			émetteur			phase		plan numéro				échelle				indice		
	G	A	N	H	A	R		P	A	8.	6	.	1						2

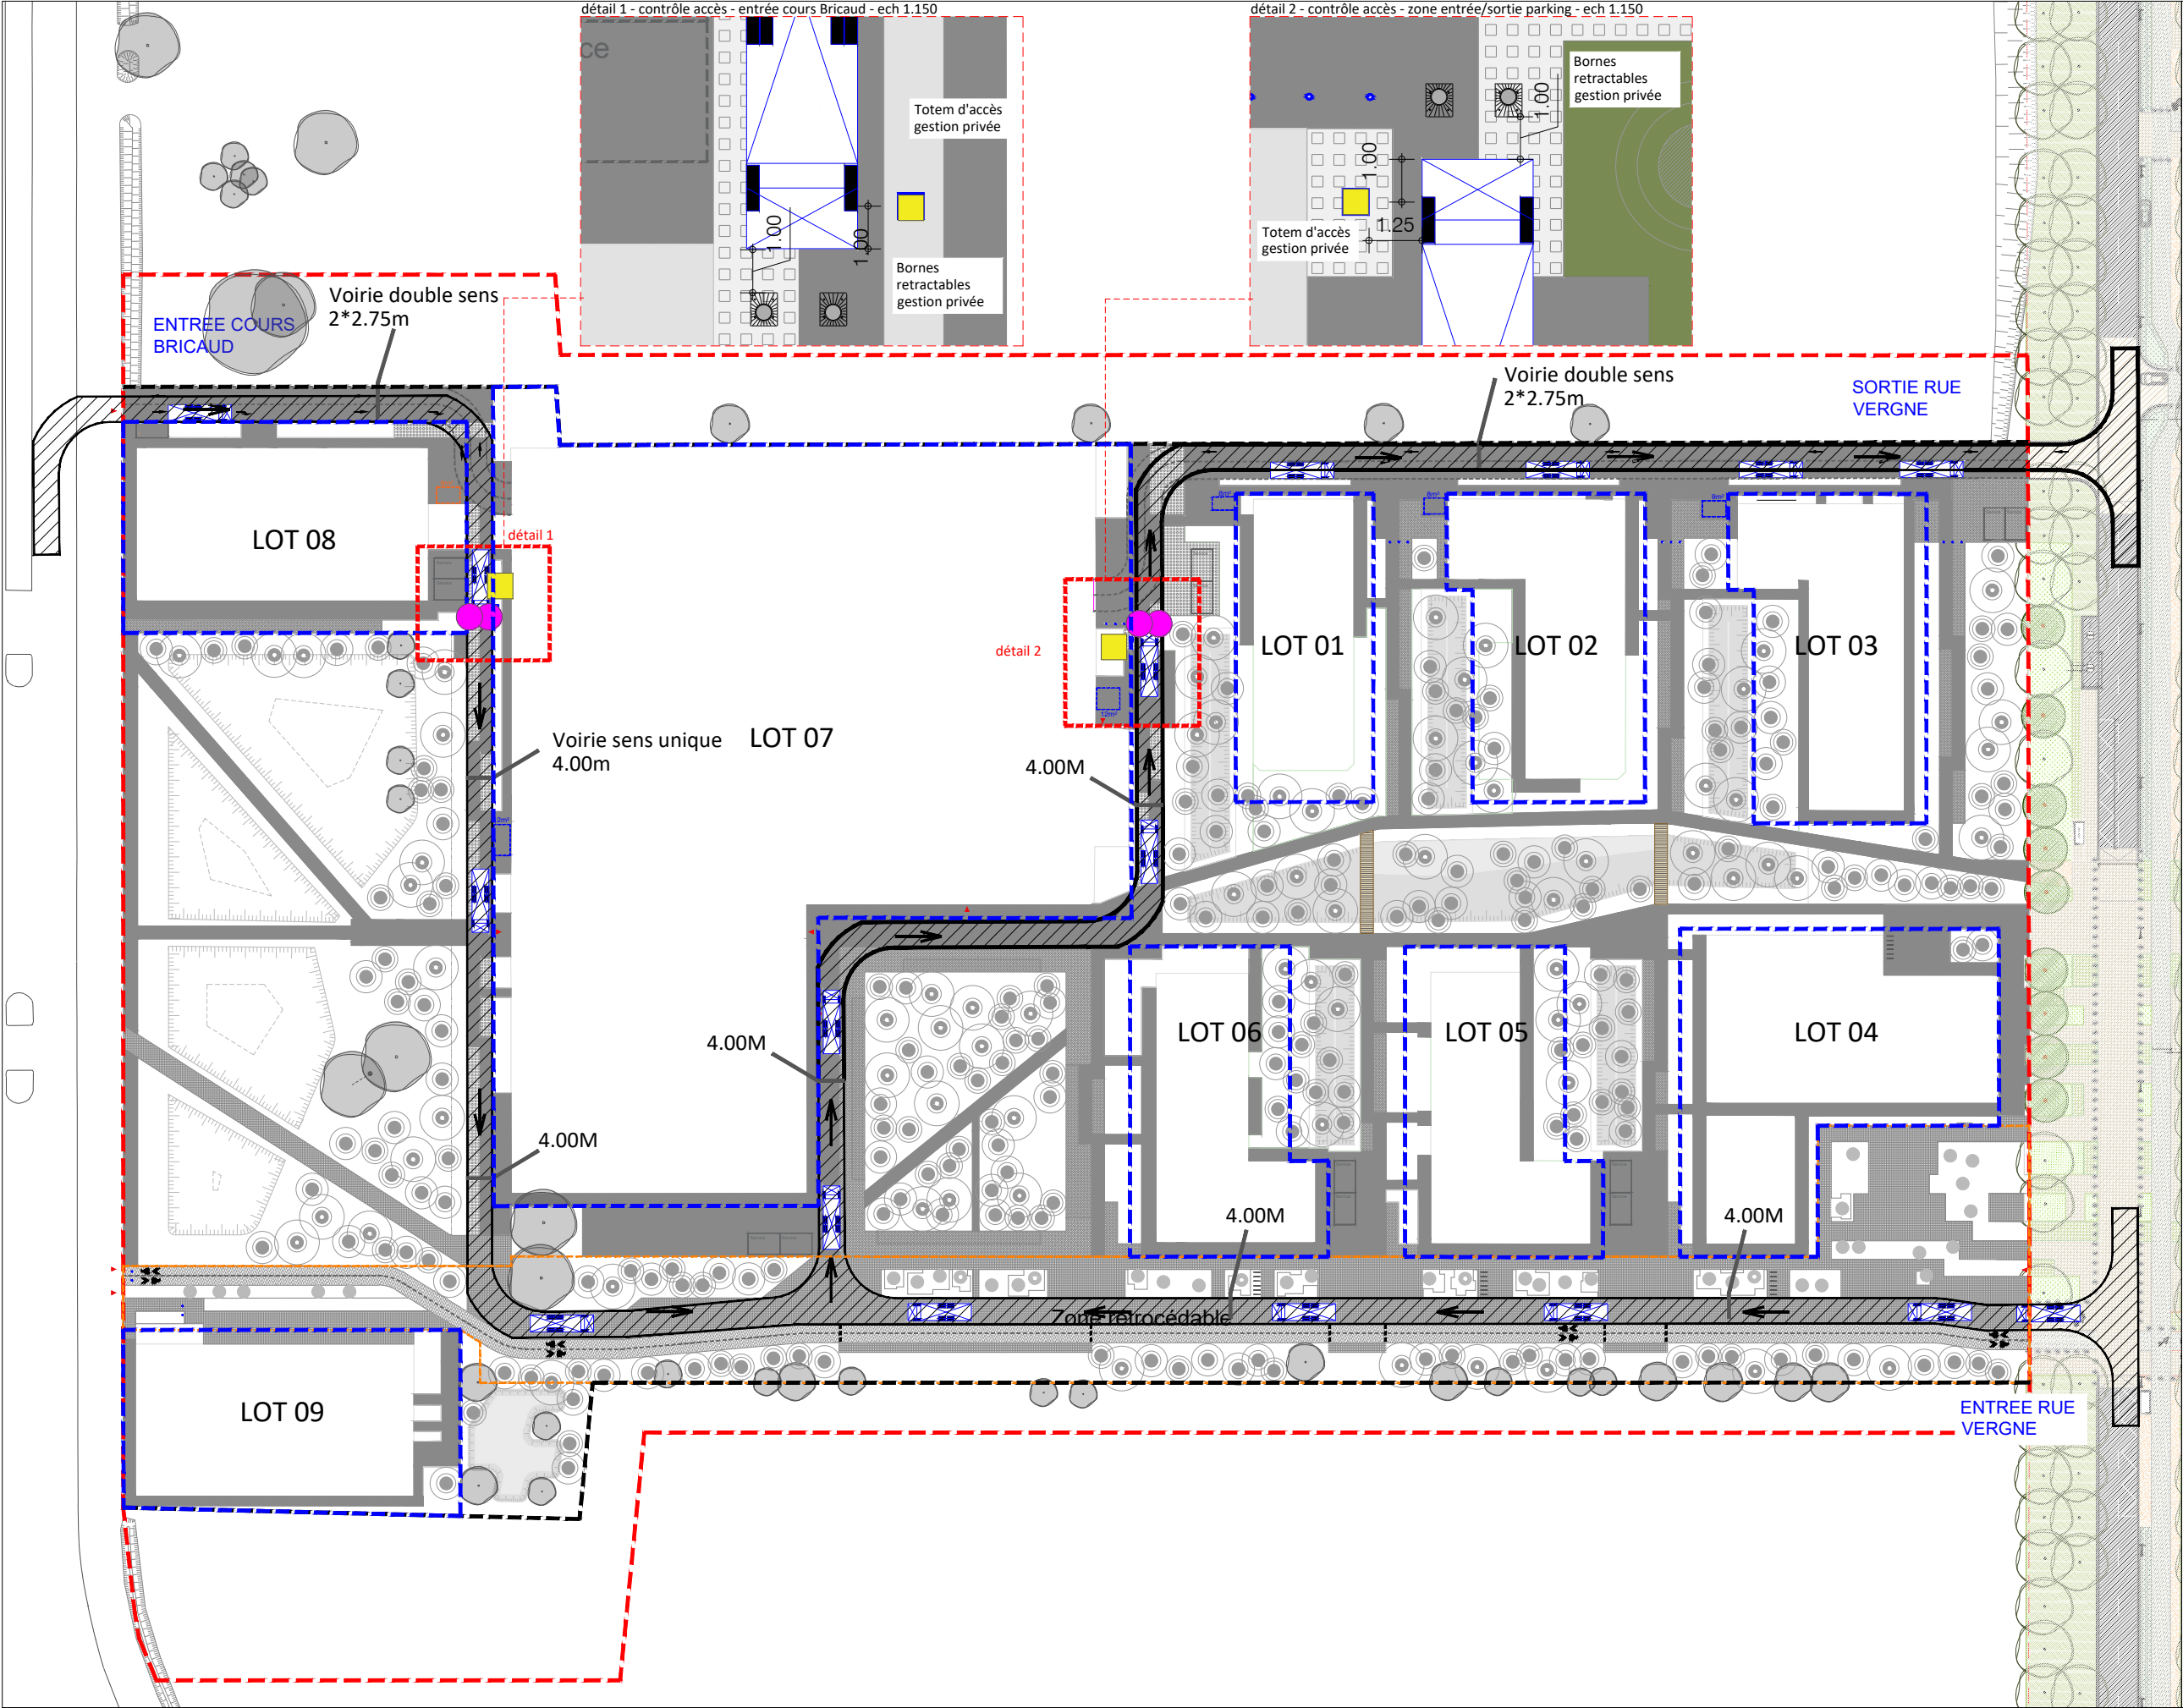

LEGENDE

Limite emprise PA

Limite zone rétrocédable

Mobilier controle d'accès

Totem service OM
Gestion privée

Borne rétractable
Gestion privée

2x Accès contrôlés
(cf. détail 1 et 2)

=> Entrées Cours Bricaud
Rue Vergne

=> Sortie Rue Vergne

Sens de circulation des OM

N

Bordeaux - GAN - Jallère


05/08/2026

échelle 1/1000ème

PLAN ACCES OM

PLANS

HARISTOY Landscape

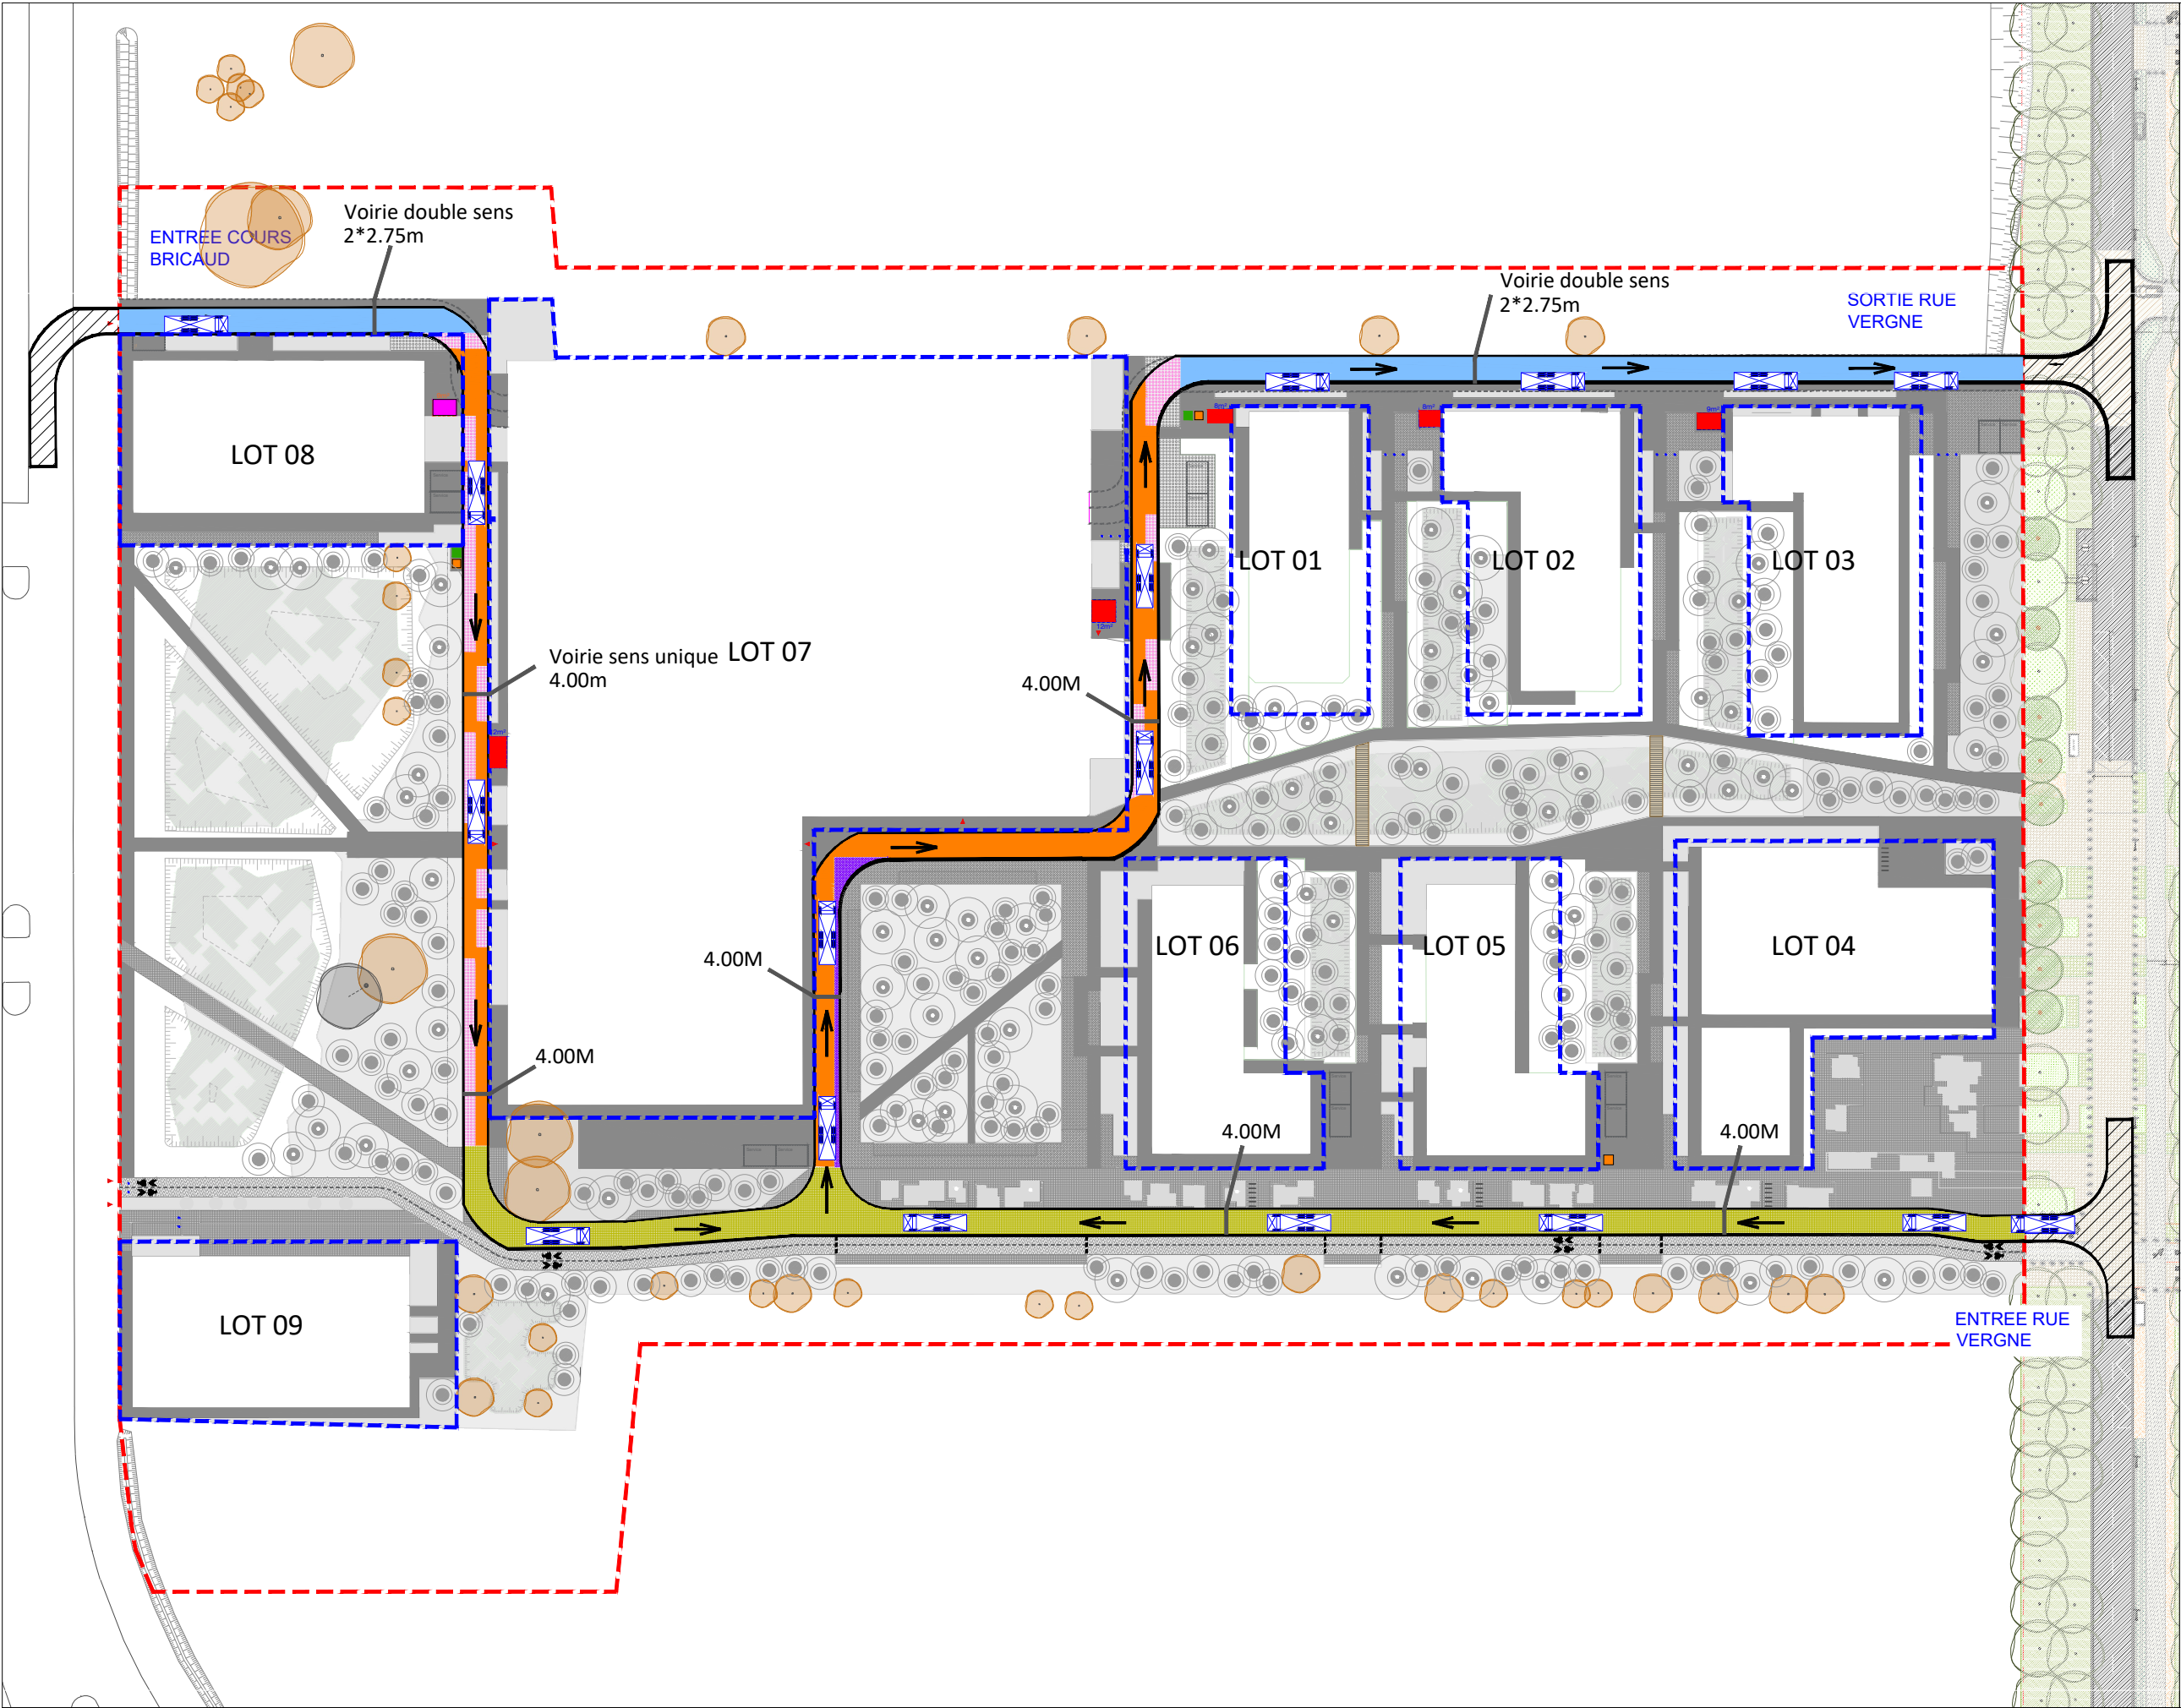

LEGENDE

Limite emprise PA

Revêtements carrossables 26T

Surface carrossable
Enrobé grenailé

Surface carrossable
Pavés granit de réemploi joints mortier

Surface carrossable
Pavés béton joints mortier

Surface carrossable
Béton désactivé ou sablé

Surface carrossable
Surface béton monolithique alvéolaire et
perméable végétalisée

Mobilier urbain

Borne biodéchet : 3u

Borne verre : 2u

Signalétique

Aire de présentation des OM
8m²

Aire de présentation des OM
gestion privée possible
9m²

Sens de circulation des OM

Gabarit giration OM

**Bacs OM à présenter au plus près de de la
voie circulée (zone rétrocédable) pour les
Lots 4, 5, 6 et 9.
Tout est à niveau : pas de bordures

N

Bordeaux - GAN - Jallère


05/08/2026

échelle 1/1000ème

PLAN CIRCULATION OM

PLANS


HARISTOY Landscape

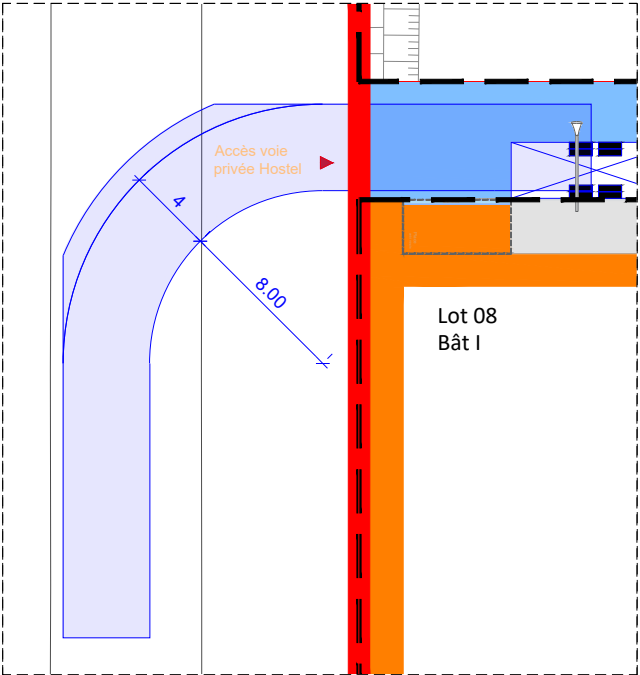

G1

Giration 1
Tourne à droite
cours Bricaud


Gabarit giration :
largeur voie 4.00m
rayon int. 8.00m
rayon ext. 12.00m

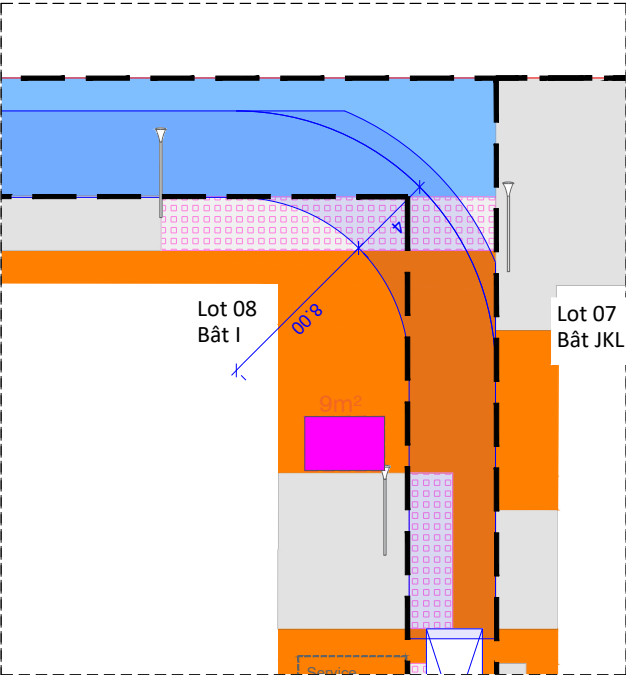

G2

Giration 2
entre Lot 08 (Bât. I)
et Lot 07 (Bât. JKL)


Gabarit giration :
largeur voie 4.00m
rayon int. 8.00m
rayon ext. 12.00m

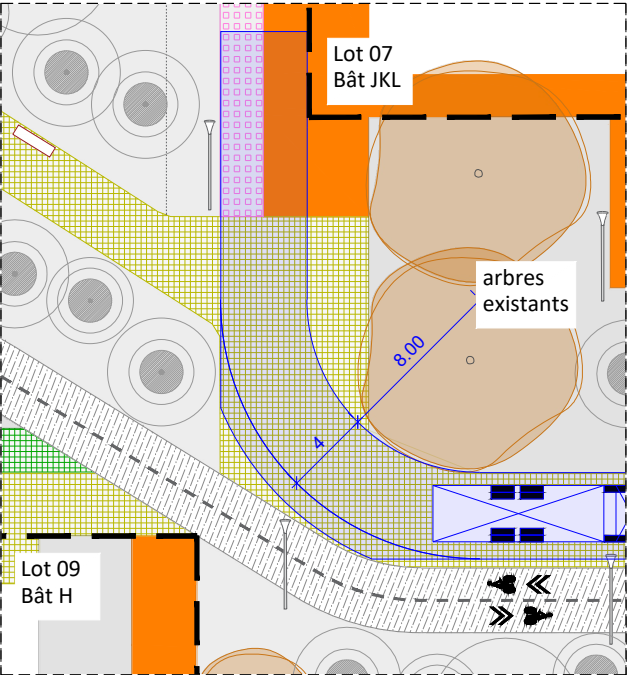


G3

Giration 3
entre Lot 09 (Bât. H)
et Lot 07 (Bât. JKL)

Gabarit giration :
largeur voie 4.00m
rayon int. 8.00m
rayon ext. 12.00m

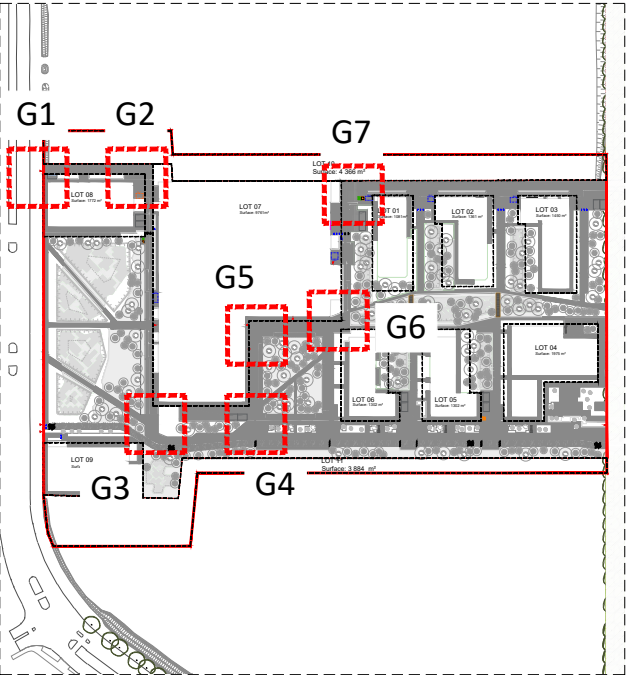


Plan de repérage

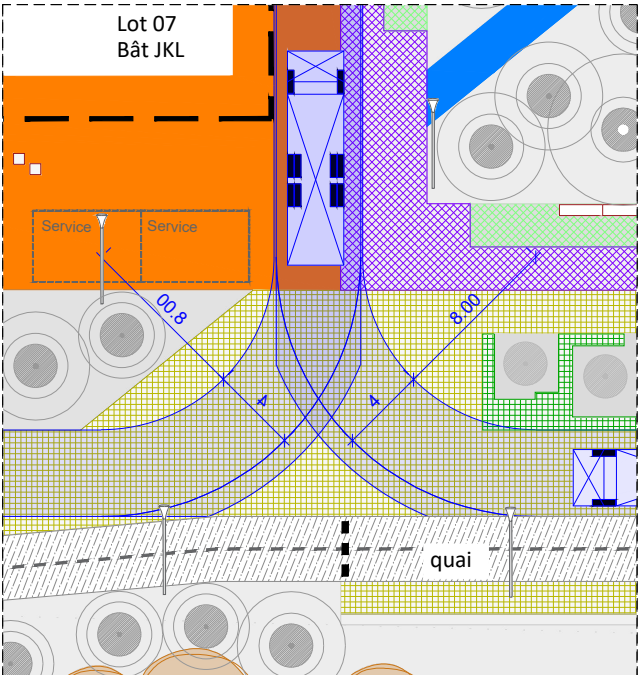

G4

Giration 4
entre quai
et Lot 07 (Bât. JKL)


Gabarit giration :
largeur voie 4.00m
rayon int. 8.00m
rayon ext. 12.00m

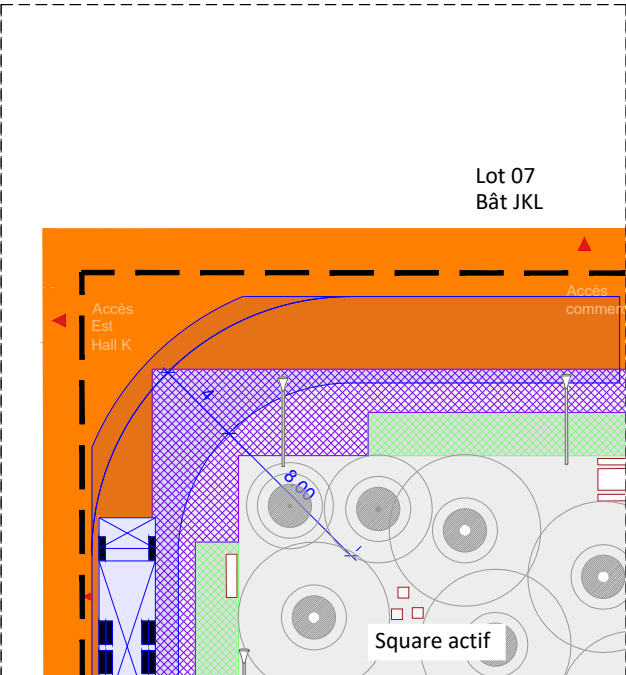

G5

Giration 5
entre Lot 07 (Bât. JKL)
et square actif


Gabarit giration :
largeur voie 4.00m
rayon int. 8.00m
rayon ext. 12.00m

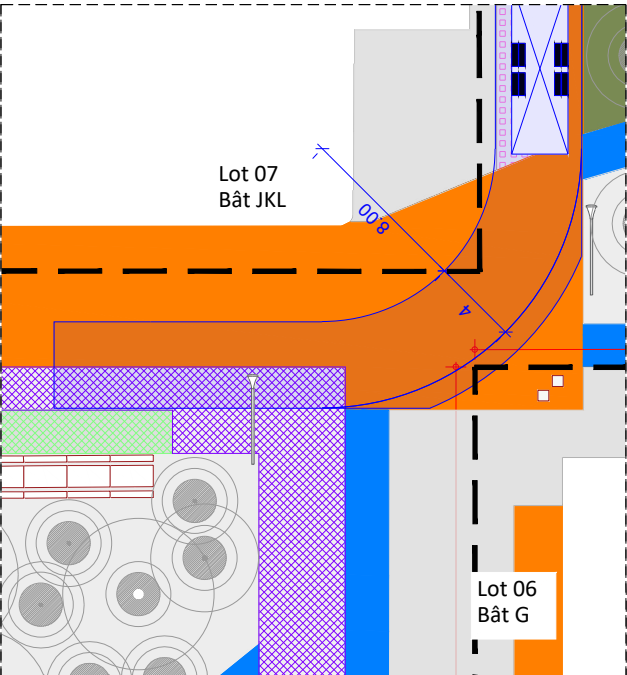

G6

Giration 6
entre Lot 07 (Bât. JKL)
et Lot 06 (Bât. G)

Gabarit giration :
largeur voie 4.00m
rayon int. 8.00m
rayon ext. 12.00m

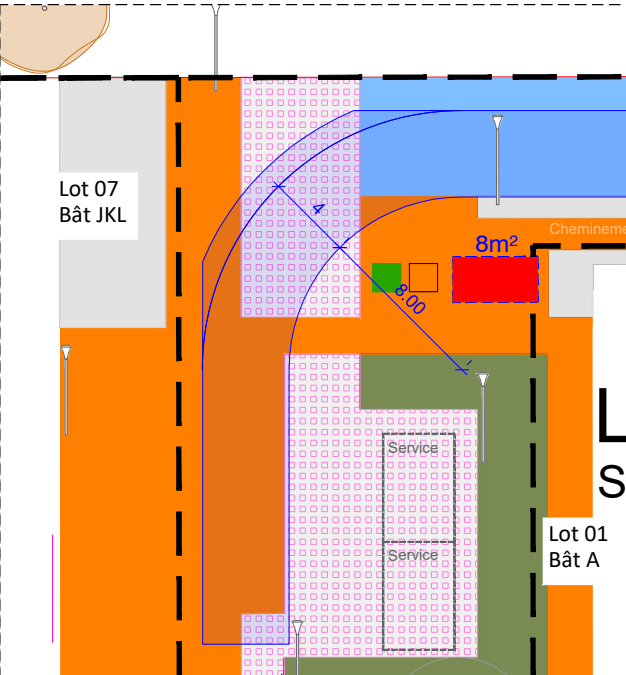

G7

Giration 7
entre Lot 07 (Bât. JKL)
et Lot 01 (Bât. A)

Gabarit giration :
largeur voie 4.00m
rayon int. 8.00m
rayon ext. 12.00m

LEGENDE

--- Limite emprise PA

Revêtements carrossables 26T


- Surface carrossable
Enrobé grenailé
- Surface carrossable
Pavés granit de réemploi joints mortier
- Surface carrossable
Pavés béton joints mortier
- Surface carrossable
Béton désactivé ou sablé
- Surface carrossable
Surface béton monolithique alvéolaire et
perméable végétalisée

Mobilier urbain

- Borne biodéchet : 3u
- Borne verre : 2u

Signalétique

- Aire de présentation des OM
8m²
- Aire de présentation des OM
gestion privée possible
9m²
- Sens de circulation des OM

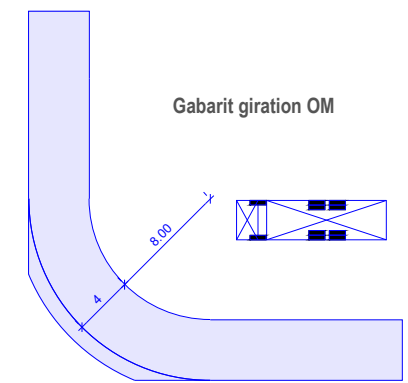

****Bacs OM à présenter au plus près de de la
voie circulée (zone rétrocédable) pour les
Lots 4, 5, 6 et 9.
Tout est à niveau : pas de bordures**

