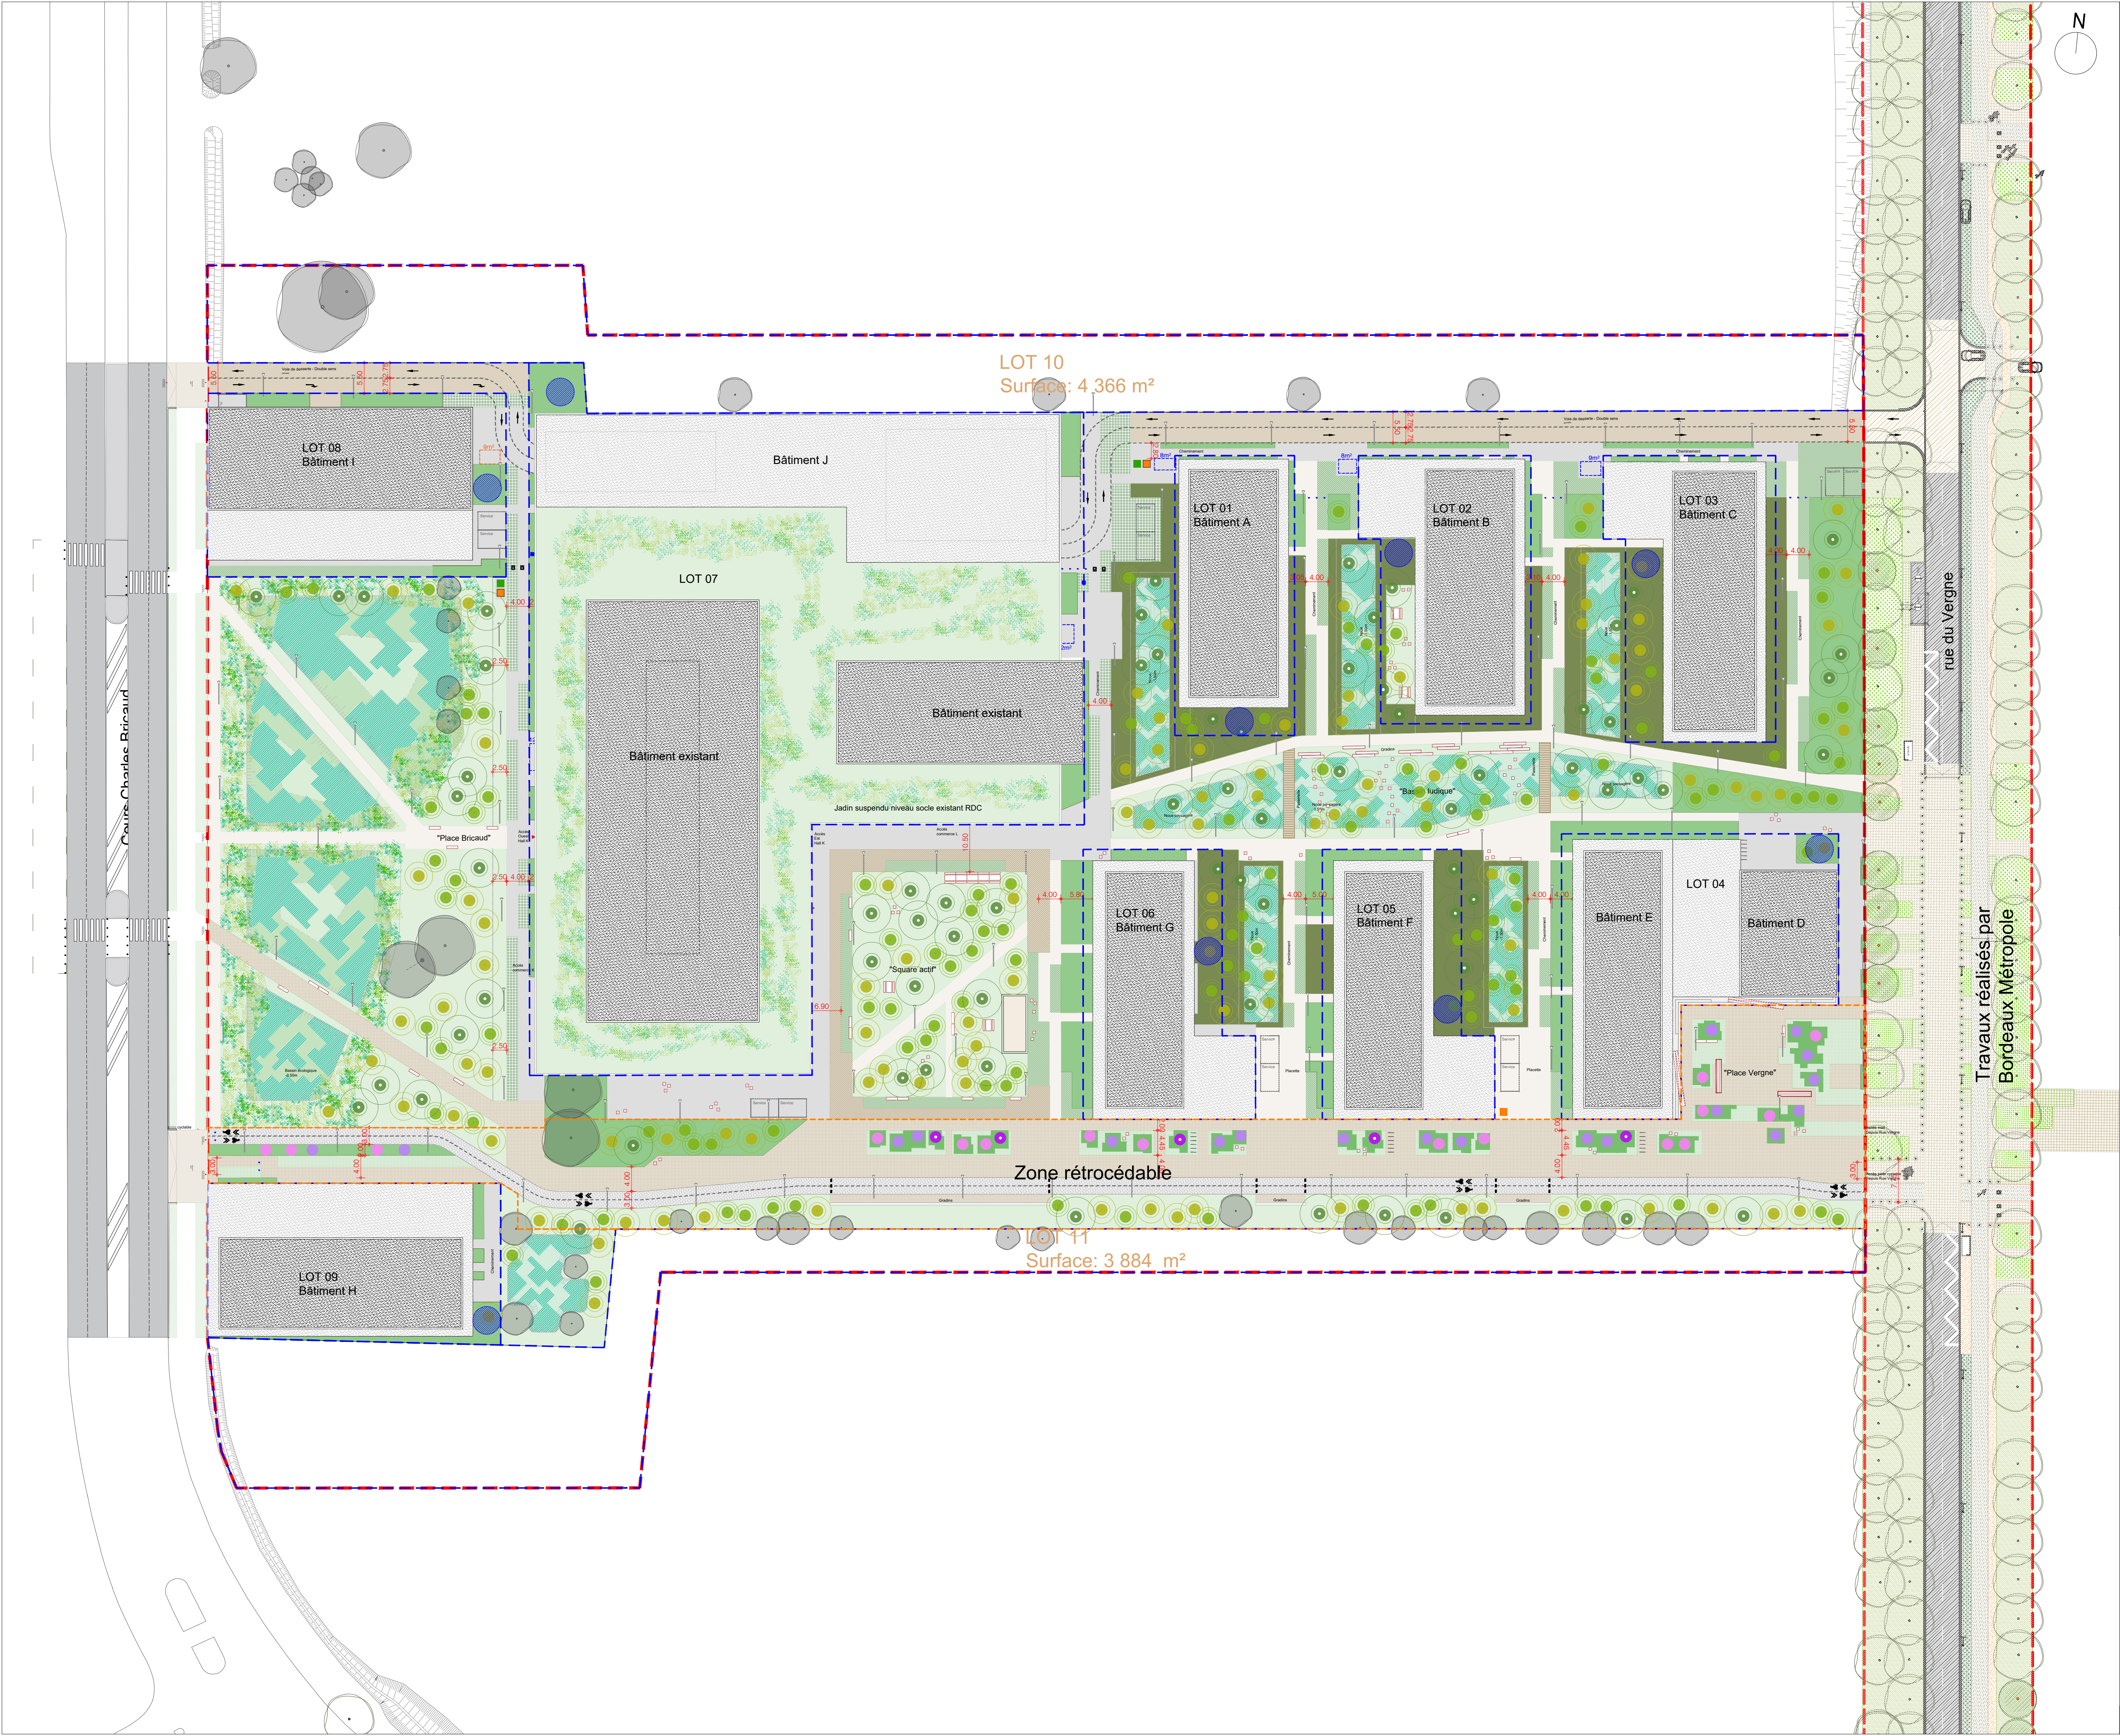


LEGENDE

Revêtements

- Enrobé granallé
- Enrobé poreux poncé gris clair
- Pavé granit de remplissage joints mortier zone rétrocedable à BxM
- Pavé granit de remplissage joints enherbés zone semi-perméable zone rétrocedable à BxM
- Pavé béton joints mortier
- Pavé béton joints enherbés
- Surface carrossable béton désactivé ou sablé
- Surface béton monolithique alvéolaire et perméable végétalisée (béton coulé en place)
- Surface stabilisée

Mobilier urbain

- Assise Banquette
- Assise Pice
- Assise Table pique-nique
- Mange debout
- Passerelle
- Contrôle d'accès Tonneau service OM
- Contrôle d'accès Poutrel socable
- Contrôle d'accès Borne rétractable
- Borne biodechet : 3u
- Borne verre : 2u
- Mobilier éclairage
- Arceaux vélos

Plantations

- Strate arborée
- Arbres existants
- Arbres projetés zone ASL Taille 10/18
- Arbres à grand développement
- Arbres à moyen développement
- Arbres projetés Zone rétrocedable à BxM Taille 10/18 - 40u Surface sous-hébergement 100%, perméable, respectant l'article 2.4.4.4 de la zone UM15 du PLU de BxM
- Arbres fastigiés à très petit développement
- Taille lors de la plantation - hypothèse taille à maturité

Signalétique

- Aire de présentation des OM
- Aire de présentation des OM gestion privée possible
- Place de service/affirmation/déménagement

Limites/PA/Topo


- Emprise PA
- Limite des lots
- Limite zone rétrocedable
- Cercle diamètre 5m pleine terre dans l'emprise des lots

Strate arbutive

- Massifs arbutifs, vivaces et graminées Milieu frais
- Massifs arbutifs, vivaces et graminées Milieu sec
- Massifs arbutifs, vivaces et graminées Bassin

Strate herbacée

- Surface engazonnée
- Massifs herbacés, vivaces et graminées Milieu humide

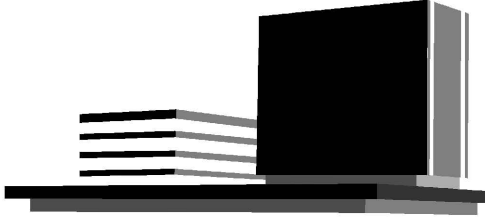

PORTE DE LA JALLERE

MAÎTRISE D'OEUVRE

- blp Architectes Agence d'Architecture BLP & Associés Hangar G2 Bassin à Flot n°1 Quai Armand Lalande CS 60058 33070 BORDEAUX Tel : 05 57 19 59 19
- HOBBO Architectes 150 avenue Thiers 33100 Bordeaux Tel : 05 57 80 41 41
- HARISTOY LANDSCAPE Paysagiste Haristoy Landscape 17 place des Martyrs de la résistance 33 000 Bordeaux Tel : 05 56 52 24 51
- BET VRD Fred Bonnet 7 boulevard Antoine Gautier 33 000 Bordeaux Tel : 07 56 97 66 99
- Ecotech ingenierie 20-24 avenue de Canteranne 33600 Pessac Tel : 05 56 56 68 14

MAÎTRISE D'OUVRAGE

Maîtrise d'Ouvrage PROMOBAT 20-24 avenue de Canteranne 33600 Pessac

Permis d'aménager
PA9 Hypothèse d'implantation des bâtiments

0	2	0	2	2	0	0	2	6		0	5	0	8	2	0	2	6
date création										date de modification							
doc.	affaire	émetteur	phase		plan numéro			échelle			indice						
G	A	N	B	L	P	P	A	0	9	1	5	0	0	3			