
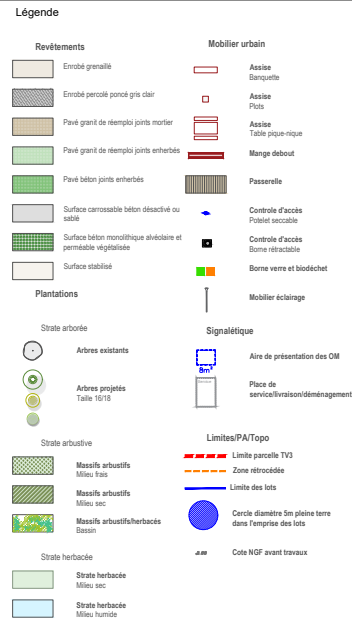


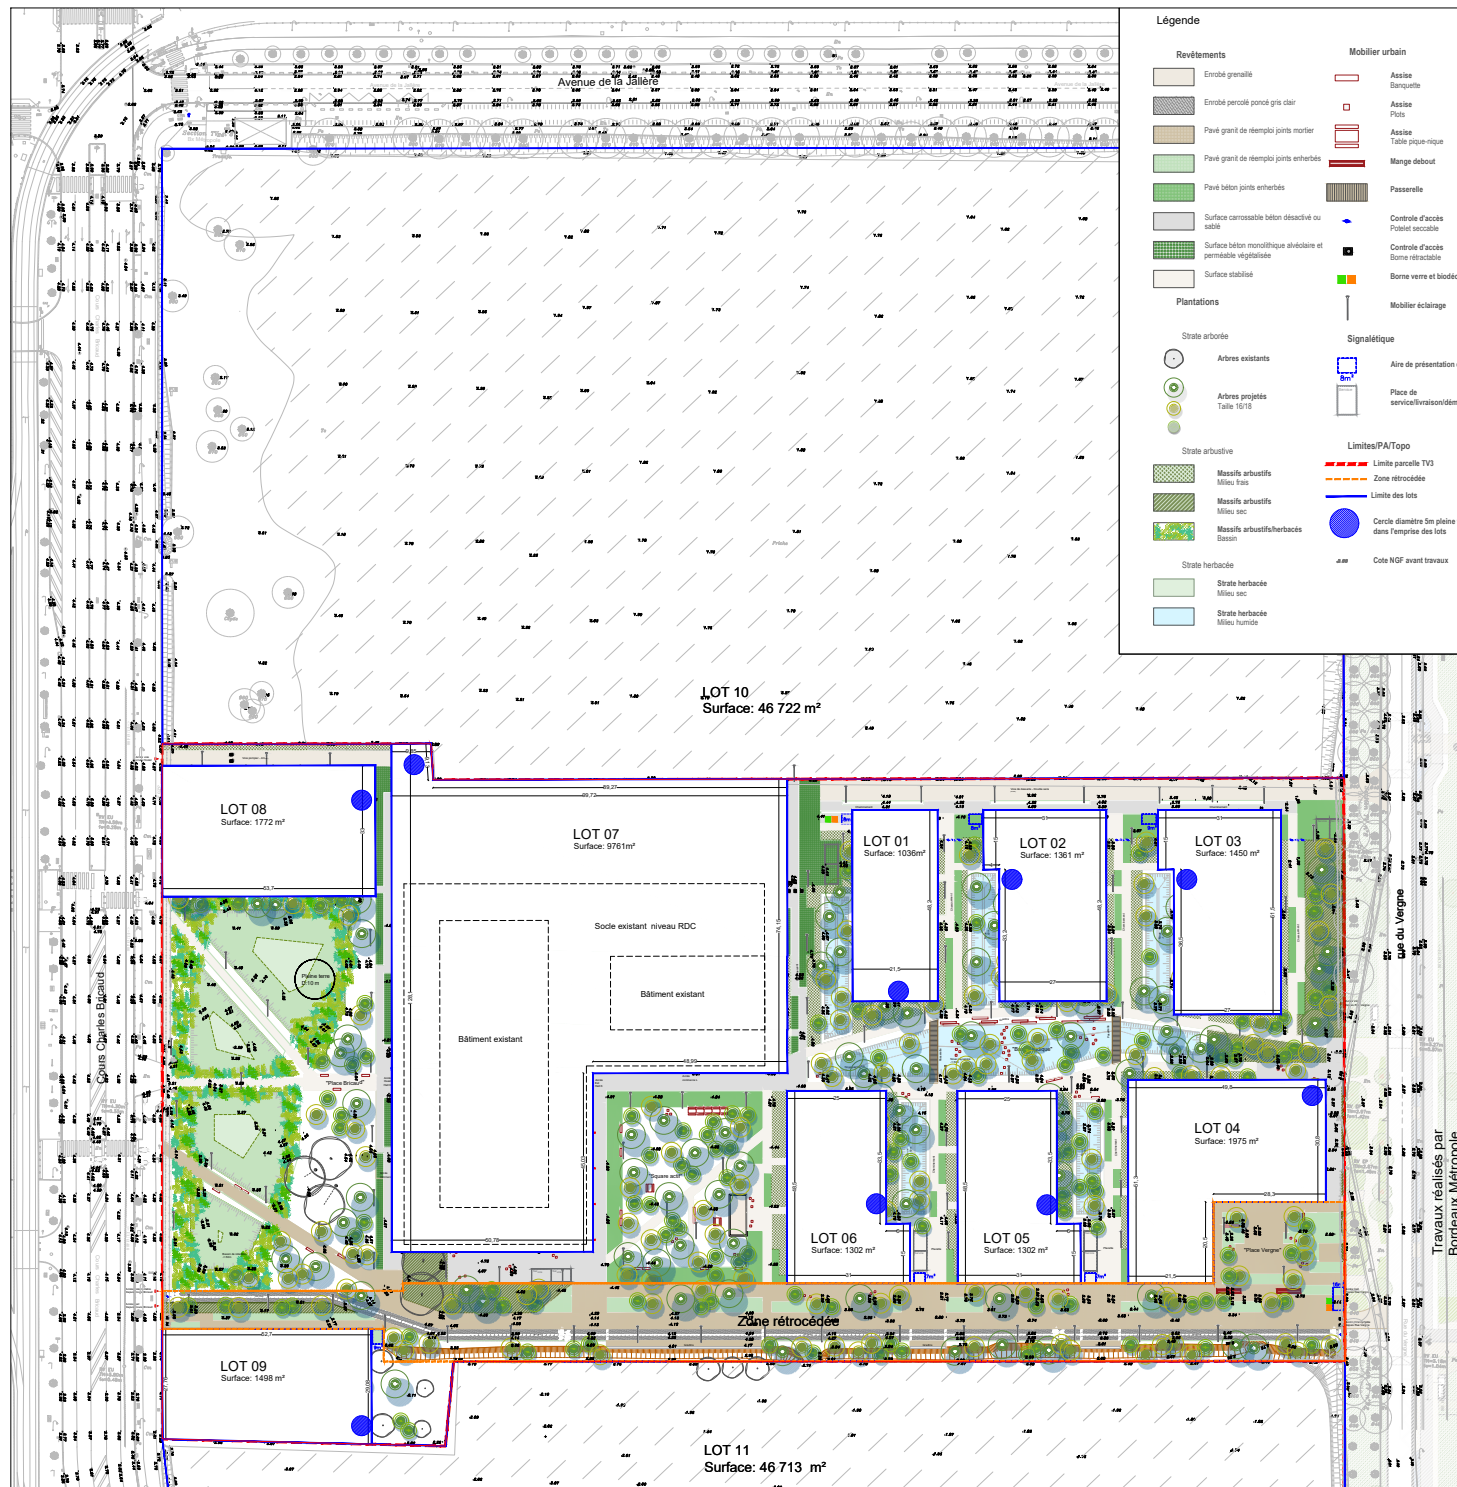

PORTE DE LA JALLIERE	
MAÎTRISE D'ŒUVRE	MAÎTRISE D'ŒUVRE
bip Architectes Philippe Allard & Associés 100 avenue Thiers 33000 Bordeaux Tél : 05 57 13 58 13	Maître d'Œuvre 20-24 avenue de Castelnau 33000 Bordeaux
Permis d'aménager PA.4 Plan de composition d'ensemble	
0 2 0 2 2 0 2 6	
G A N B L P P A 0 4 1 5 0 0 1	