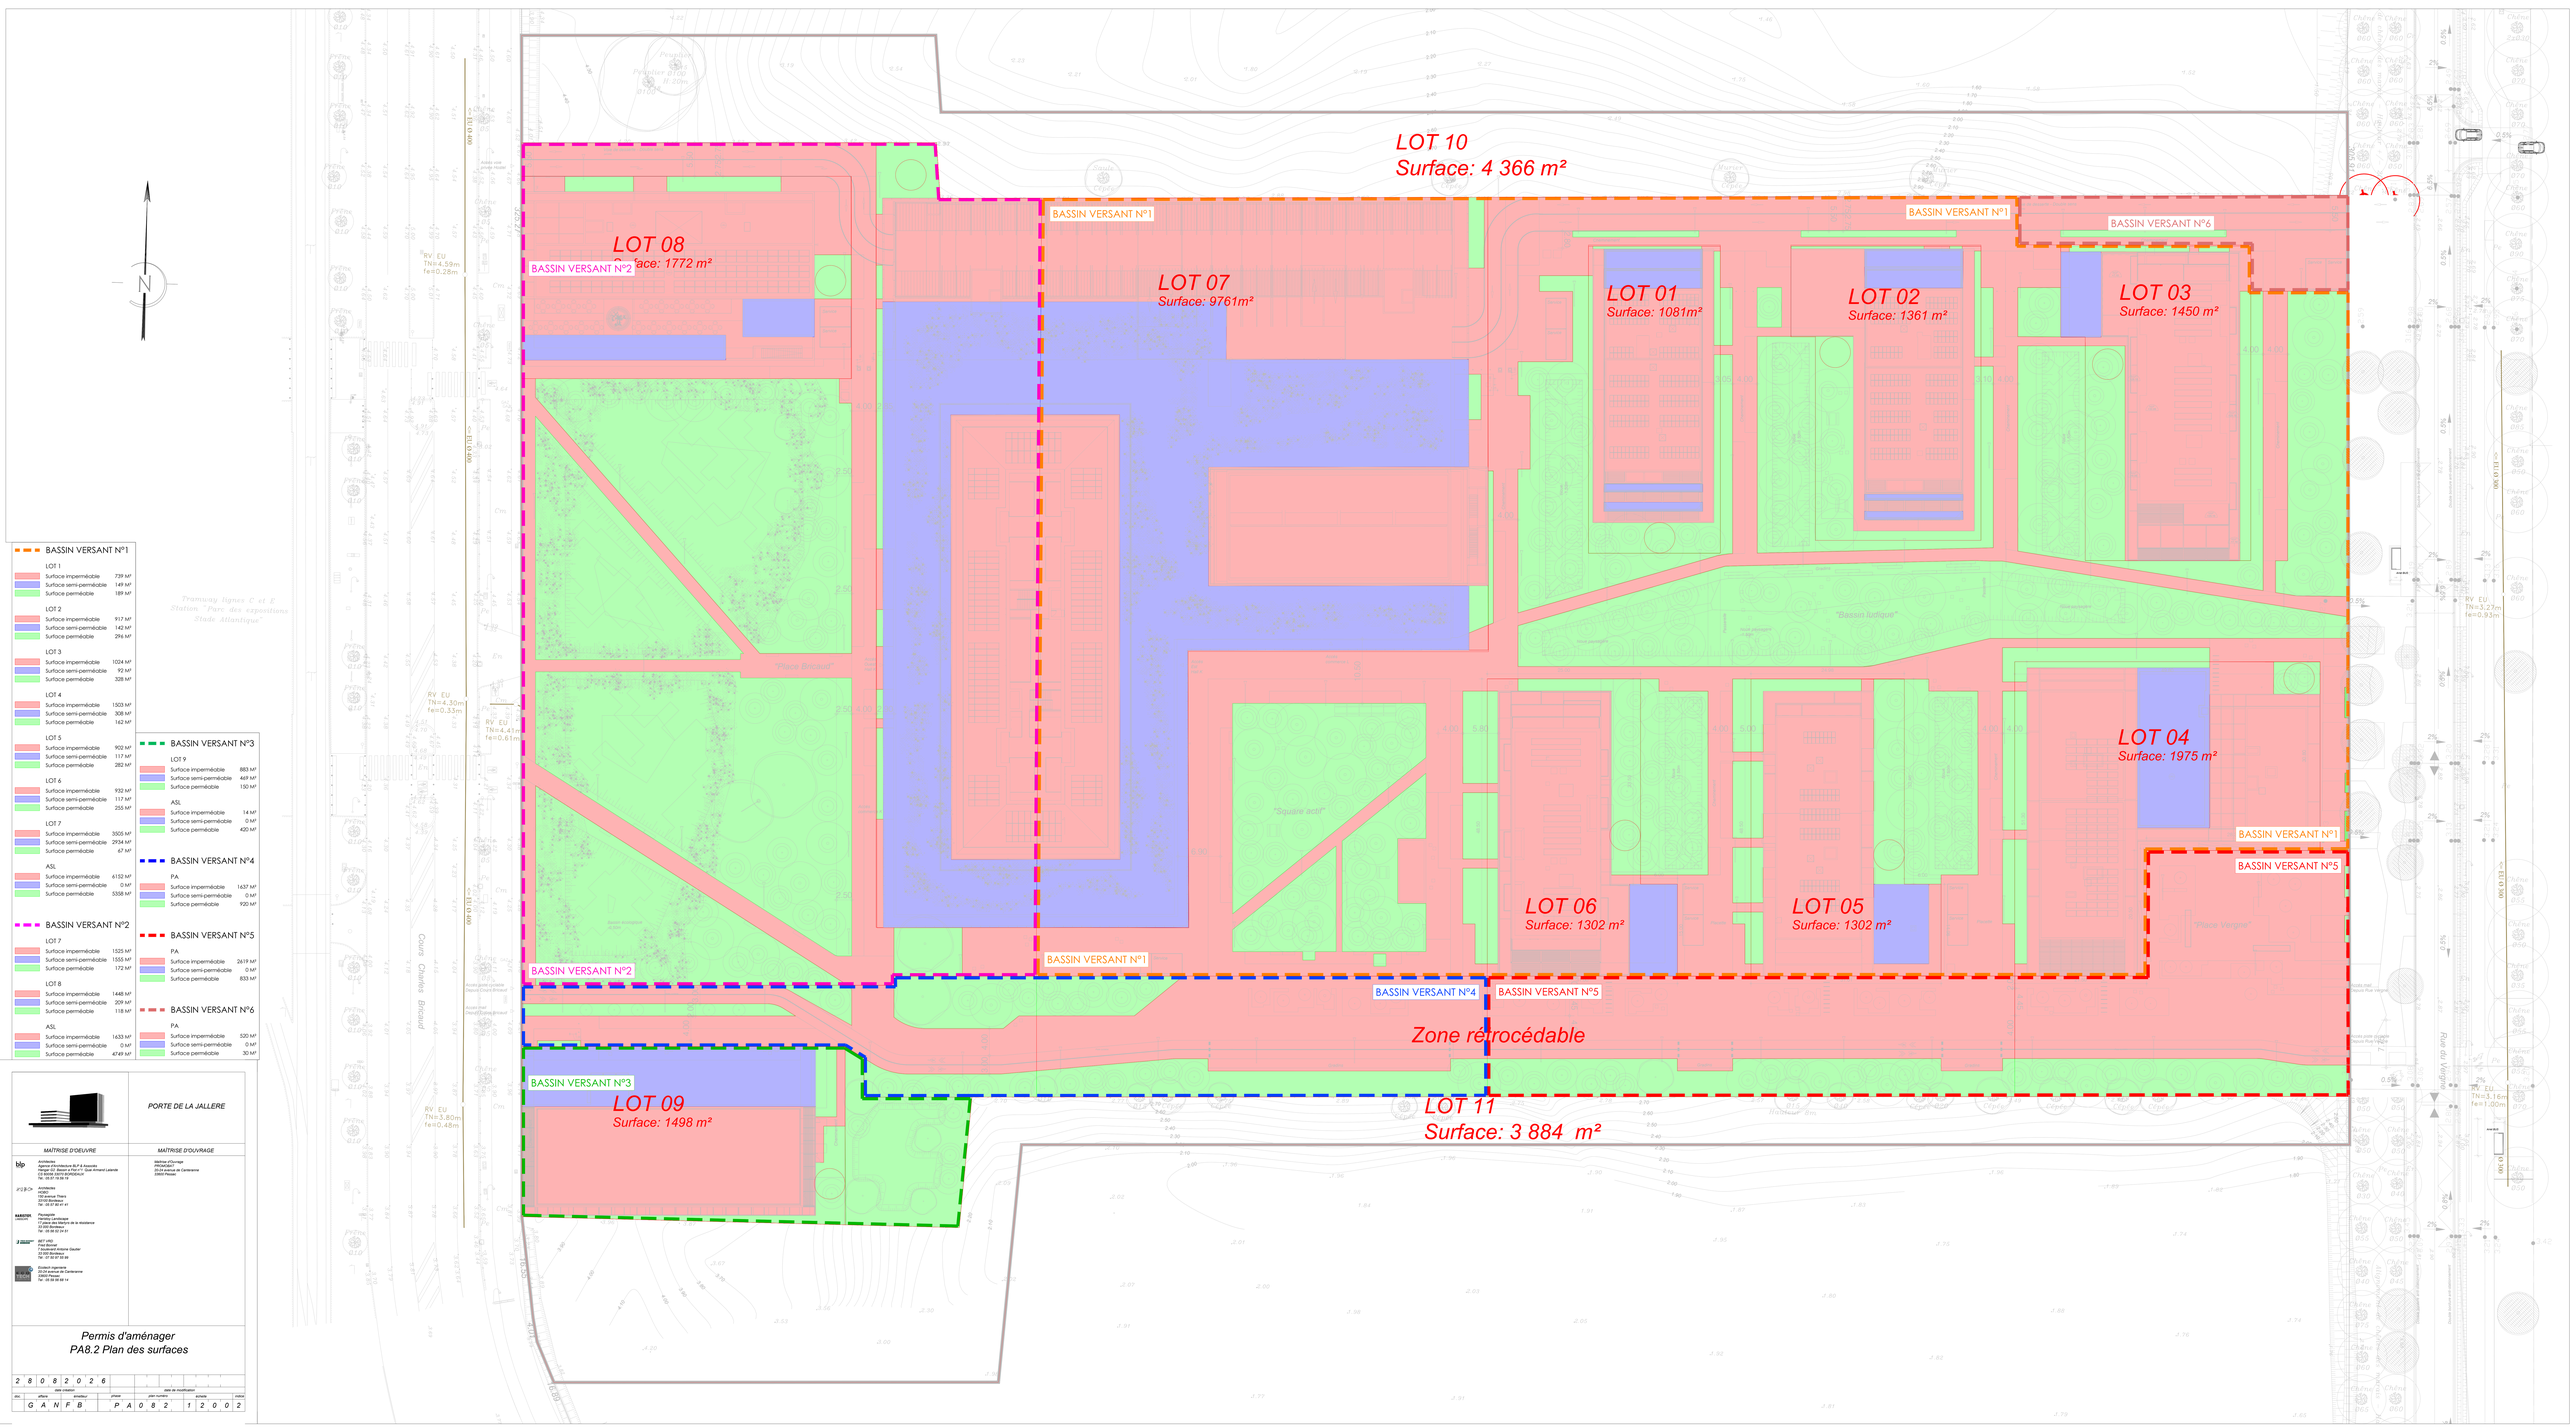

BASSIN VERSANT N°1		
LOT 1		
	Surface imperméable	739 M²
	Surface semi-perméable	149 M²
	Surface perméable	189 M²
LOT 2		
	Surface imperméable	917 M²
	Surface semi-perméable	142 M²
	Surface perméable	296 M²
LOT 3		
	Surface imperméable	1024 M²
	Surface semi-perméable	92 M²
	Surface perméable	328 M²
LOT 4		
	Surface imperméable	1503 M²
	Surface semi-perméable	308 M²
	Surface perméable	142 M²
LOT 5		
	Surface imperméable	902 M²
	Surface semi-perméable	117 M²
	Surface perméable	282 M²
LOT 6		
	Surface imperméable	932 M²
	Surface semi-perméable	117 M²
	Surface perméable	255 M²
LOT 7		
	Surface imperméable	3055 M²
	Surface semi-perméable	2934 M²
	Surface perméable	67 M²
ASL		
	Surface imperméable	6152 M²
	Surface semi-perméable	0 M²
	Surface perméable	5558 M²

BASSIN VERSANT N°2		
LOT 7		
	Surface imperméable	1525 M²
	Surface semi-perméable	1555 M²
	Surface perméable	172 M²
LOT 8		
	Surface imperméable	1448 M²
	Surface semi-perméable	209 M²
	Surface perméable	118 M²
ASL		
	Surface imperméable	1633 M²
	Surface semi-perméable	0 M²
	Surface perméable	4749 M²

BASSIN VERSANT N°3		
LOT 9		
	Surface imperméable	883 M²
	Surface semi-perméable	469 M²
	Surface perméable	150 M²
ASL		
	Surface imperméable	14 M²
	Surface semi-perméable	0 M²
	Surface perméable	420 M²

BASSIN VERSANT N°4		
PA		
	Surface imperméable	1637 M²
	Surface semi-perméable	0 M²
	Surface perméable	920 M²

BASSIN VERSANT N°5		
PA		
	Surface imperméable	2619 M²
	Surface semi-perméable	0 M²
	Surface perméable	833 M²

BASSIN VERSANT N°6		
PA		
	Surface imperméable	520 M²
	Surface semi-perméable	0 M²
	Surface perméable	30 M²

PORTE DE LA JALLERE

MAÎTRISE D'OEUVRE

Architecte
Agence d'Architecture BLP & Associés
Mandataire du groupement, Quai Armand Lalande
CS 80006 33070 BORDEAUX
Tél. : 05 57 19 09 19

Architecte
HDBG
1 Place Pierre Trévis
33100 Bordeaux
Tél. : 05 57 80 47 41

Paysagiste
HARDING LANDSCAPE
Parc Technopolis Bât de la résidence
CS 20 20 Bordeaux
Tél. : 05 56 00 17 24 01

BET VRD
Fluid Bâtimet
7 boulevard Antoine Gautier
33000 Bordeaux
Tél. : 07 82 87 02 44

Ecoteur ingénierie
33130 avenue de Cantelaine
33600 Pessac
Tél. : 05 56 36 88 14

MAÎTRISE D'OUVRAGE

Maître d'Ouvrage
PROMOBAT
33130 avenue de Cantelaine
33600 Pessac

Permis d'aménager
PA8.2 Plan des surfaces

| date création | | |